



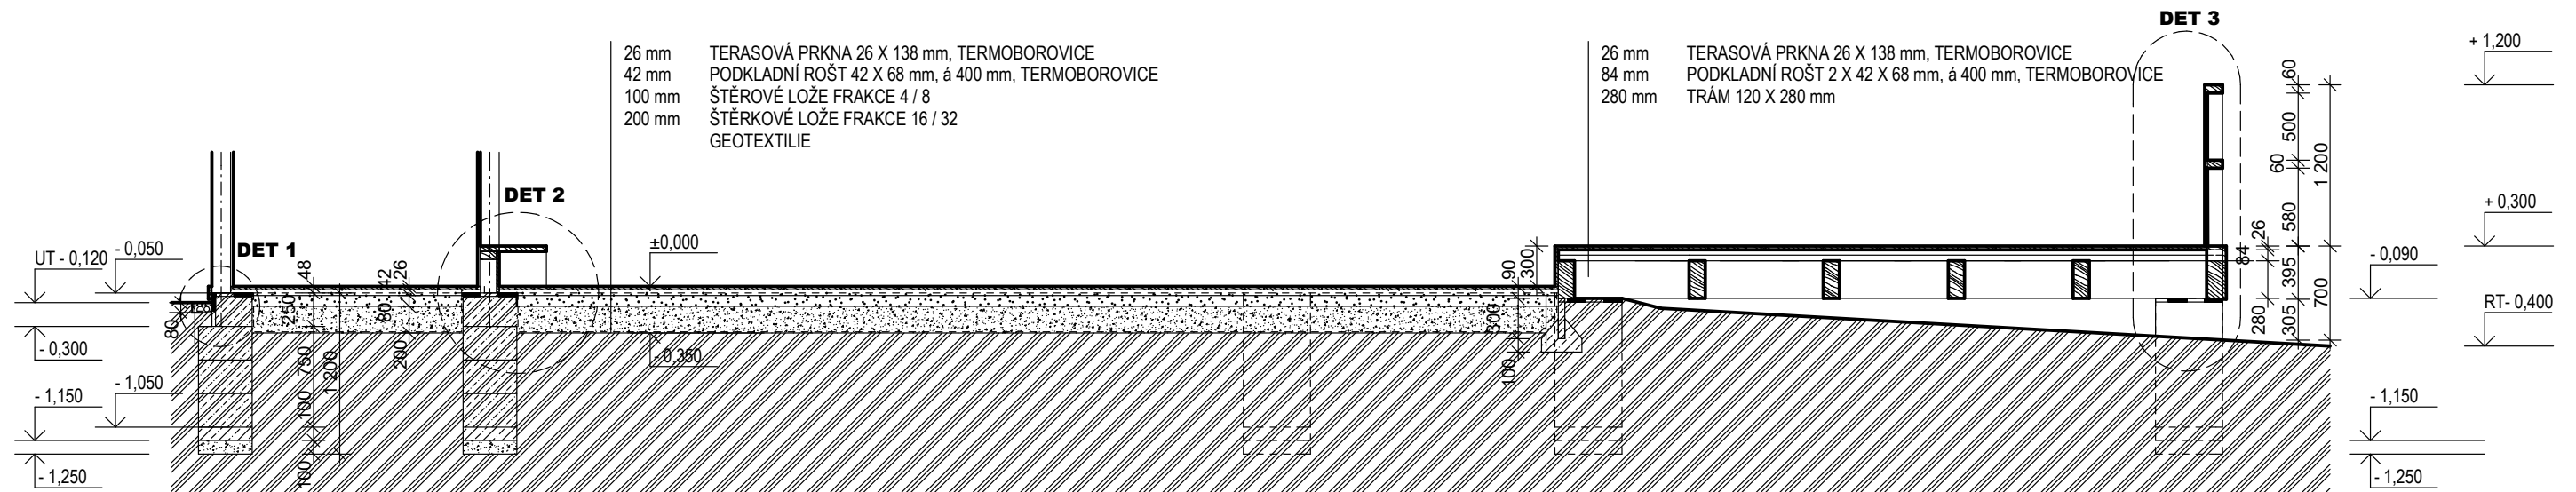

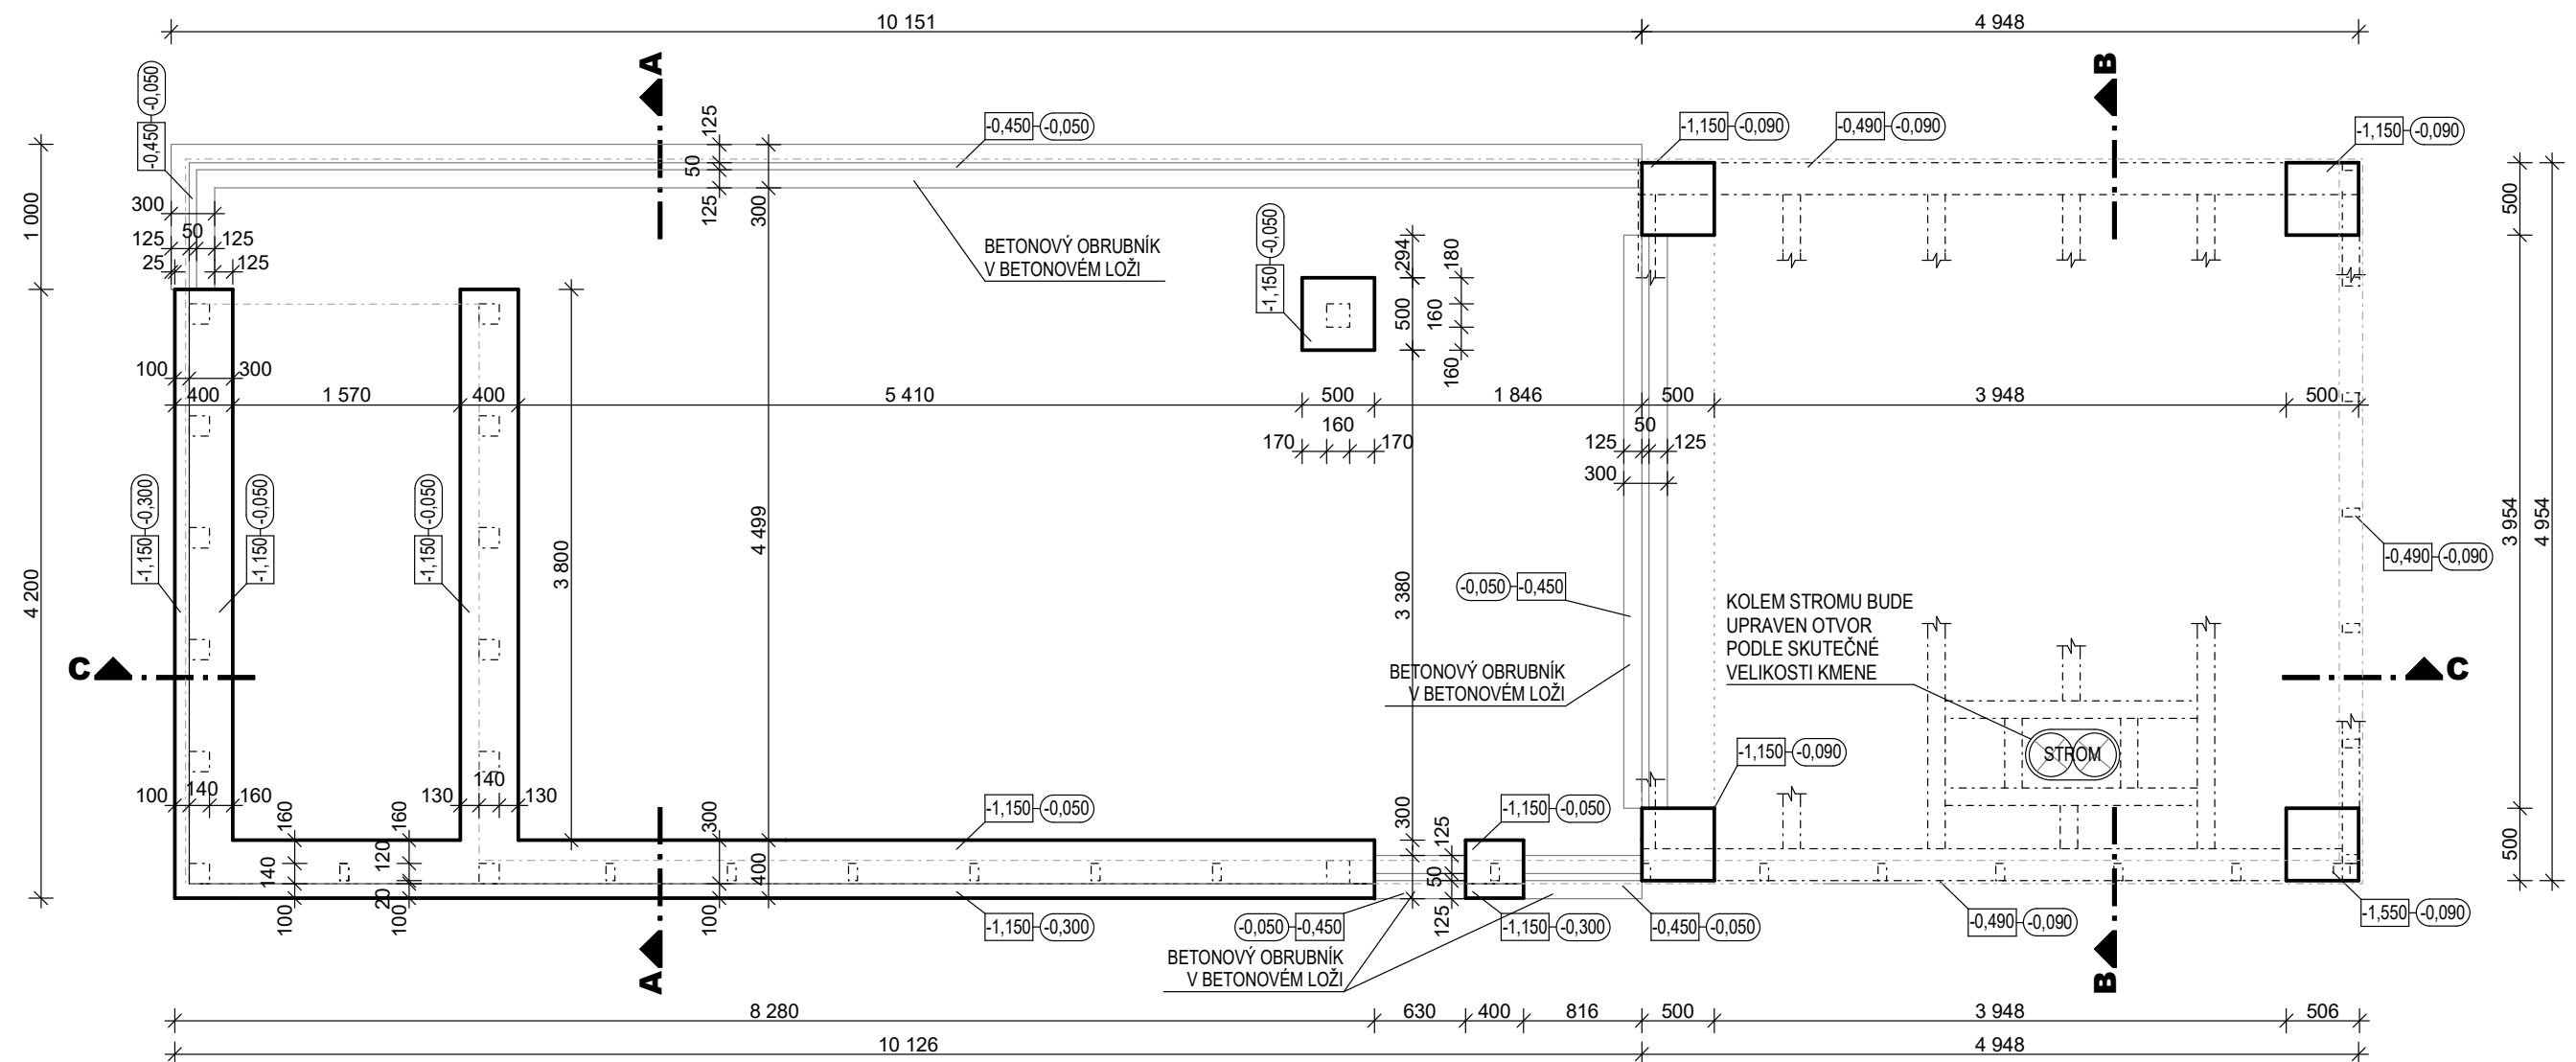

D.2 ZÁKLADY



CC



LEGENDA MATERIÁLŮ

- | | |
|---|---|
|  | TVÁRNICE ZTRACENÉHO BEDNĚNÍ, VYPLNĚNÉ
BETONEM TŘÍDY C 20/25 |
|  | BETON PROSTÝ, ZÁKLADOVÉ KONSTRUKCE,
POUŽITÁ TŘÍDA BETONU C 20/25 |
|  | ŠTĚRKOPÍSEK FRAKCE 16/32 |
|  | KAČÍREK 16/32 |



PROJEKTANT:
Ing. arch. P. Kocourková

INVESTOR:
MŠ Stadtrodská 1600, příspěvková org.

NÁZEV PROJEKTU:
VENKOVNÍ UČEBNA
MŠ Stadtrodská 1600, příspěvková org., Stadtrodská 1600, Tachov

OBSAH VÝKRESU:
ZÁKLADY

ČÍSLO PROJEKTU:	
STUPĚŇ DOKUM.:	DSP, DPS
DATUM:	04.2023
ČÍSLO VÝKRESU:	D.2
MĚŘÍTKO:	M1:50

OBSAH TOHOTO VÝKRESU JE AUTORSKÝM VLASTNICTVÍM MOOZA ARCHITECTURE A SMÍ BÝT POUŽIT NEBO DÁLE REPRODUKOVÁN POUZE SE SOUHLASEM AUTORA