



POHLED JZ

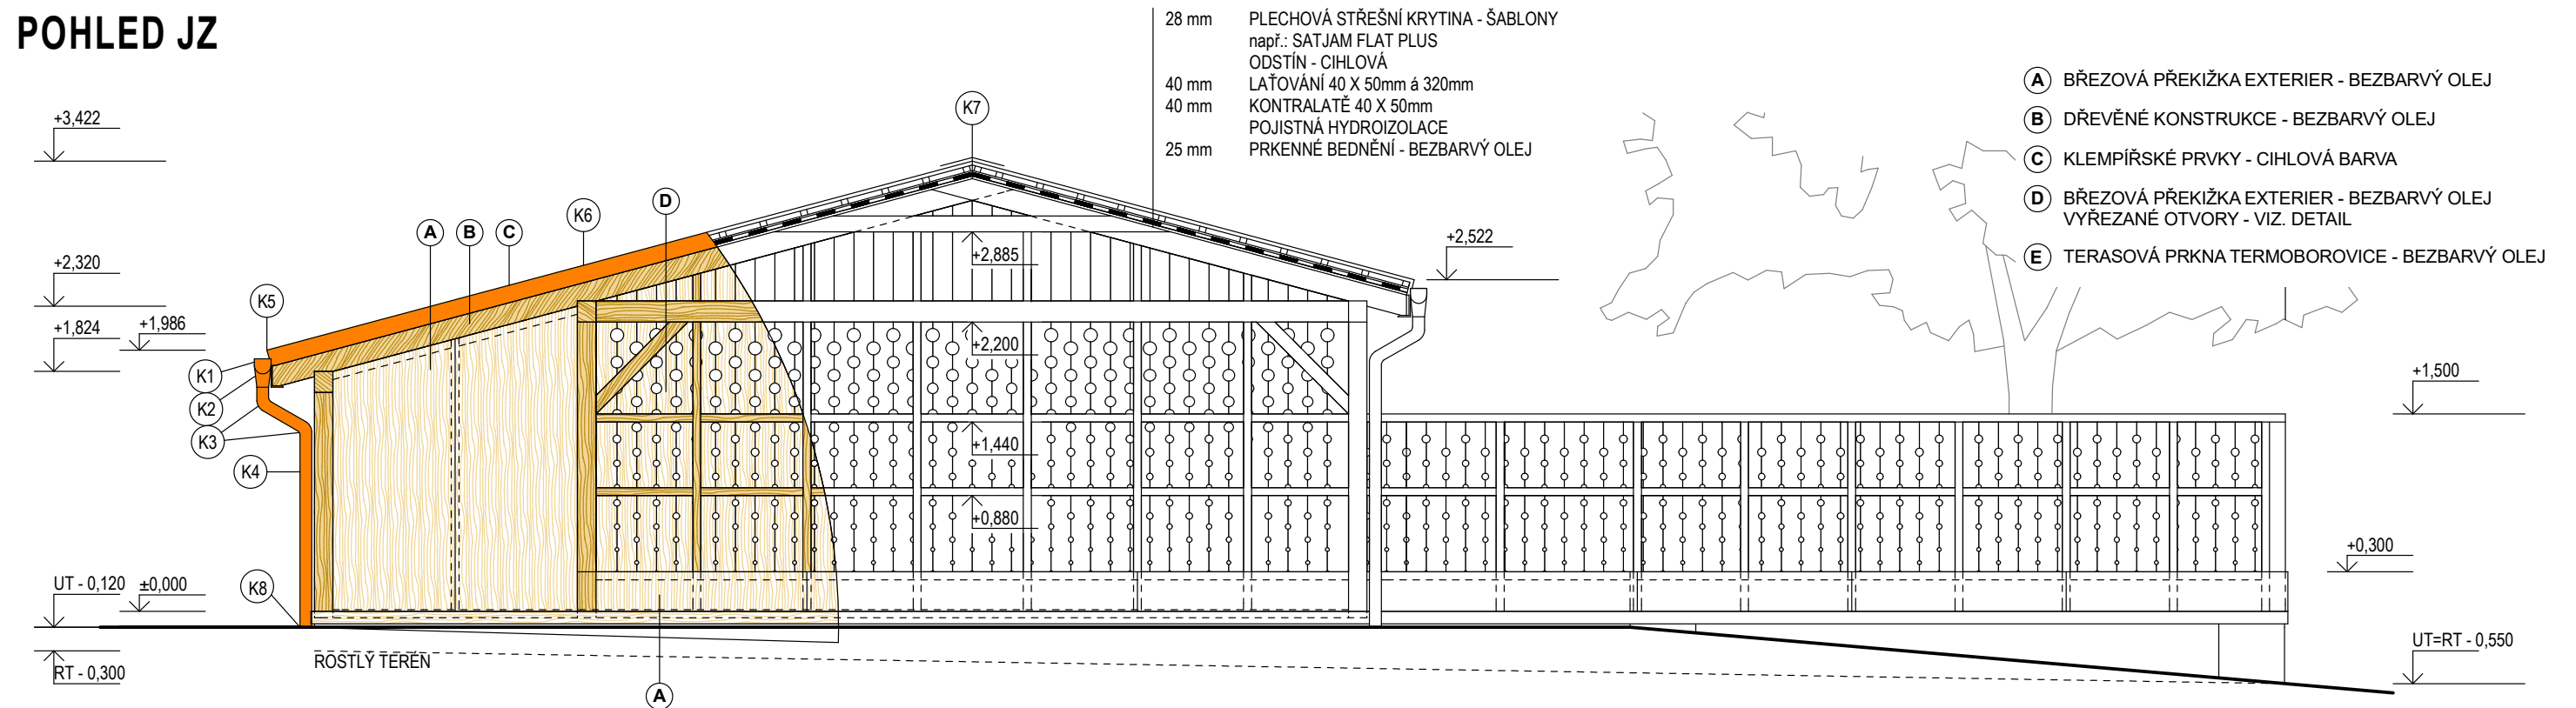

POHLED SV

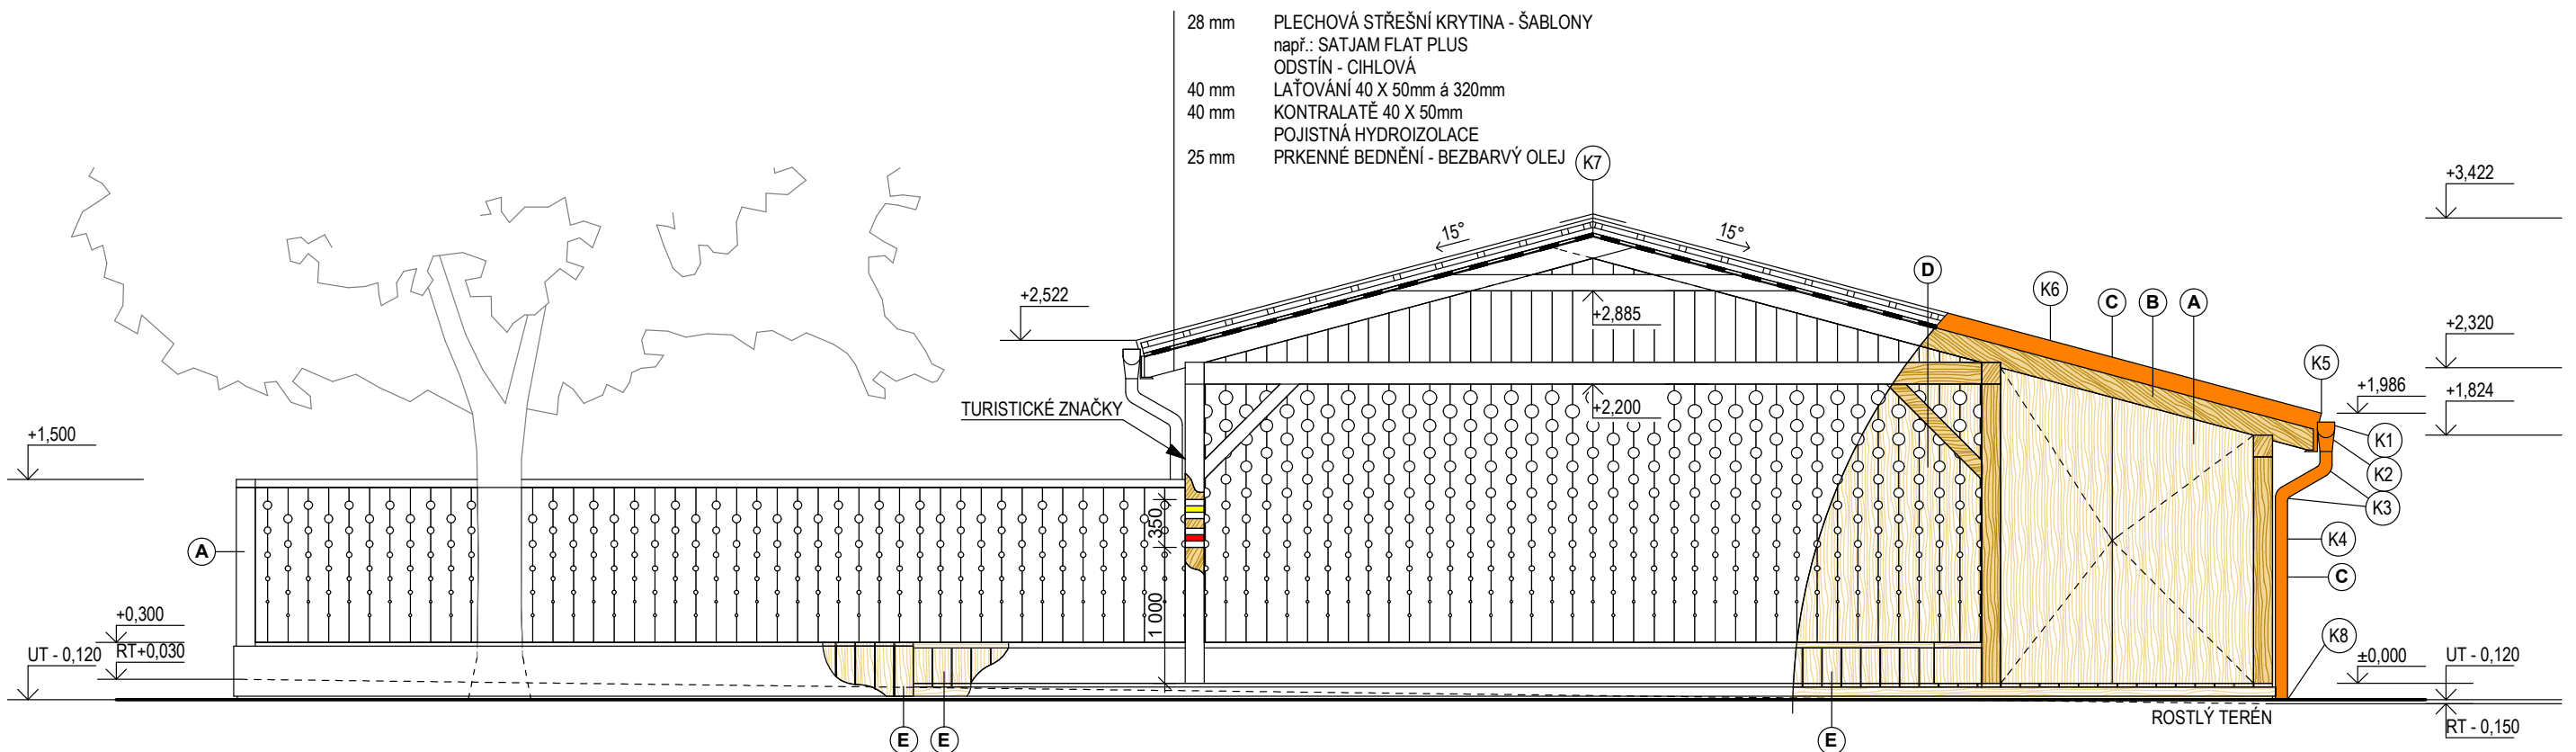

DŘEVĚNÉ PRVKY KONSTRUKCE, STŘECHY A PODLAHA:
VODOU ŘEDITELNÉ PIGMENTOVÉ OLEJE V UV OCHRANOU NA BÁZI
ALKYDOVÝCH NEBO AKRYLOVÝCH PRYSKYŘIC, VHDNÉ PRO POUŽITÍ V
DĚTSKÉM HRŠTÍ, ODSTÍN BEZBARVÝ

TURISTICKÁ ZNAČKA :
KRYCÍ BARVA A DŘEVO - BÍLÁ, ČERVENÁ, ŽLUTÁ

KLEMPÍŘSKÉ PRVKY:
POPLASTOVANÝ PLECH, CIHLOVÁ BARVA



PROJEKTANT:
Ing. arch. P. Kocourková

INVESTOR:
MŠ Stadtrodská 1600, příspěvková org.

NÁZEV PROJEKTU:
VENKOVNÍ UČEBNA
MŠ Stadtrodská 1600, příspěvková org., Stadtrodská 1600, Tachov

OBSAH VÝKRESU:
POHLEDY JZ, SV

$$\pm 0,000 = 508,050$$

ČÍSLO PROJEKTU:
STUPEŇ DOKUM.: **DSP, DPS**

DATUM: 04.2023

ČÍSLO VÝKRESU: D.6

MĚŘÍTKO: M1:50

PARÉ:

OBSAH TOHOTO VÝKRESU JE AUTORSKÝM VLASTNICTVÍM MOOZA ARCHITECTURE A SMÍ BÝT POUŽIT NEBO DÁLE REPRODUKOVÁN POUZE SE SOUHLASEM AUTORA