skladba a napojení dráhy na komunikaci

skladba a napojení dráhy na okolní terén

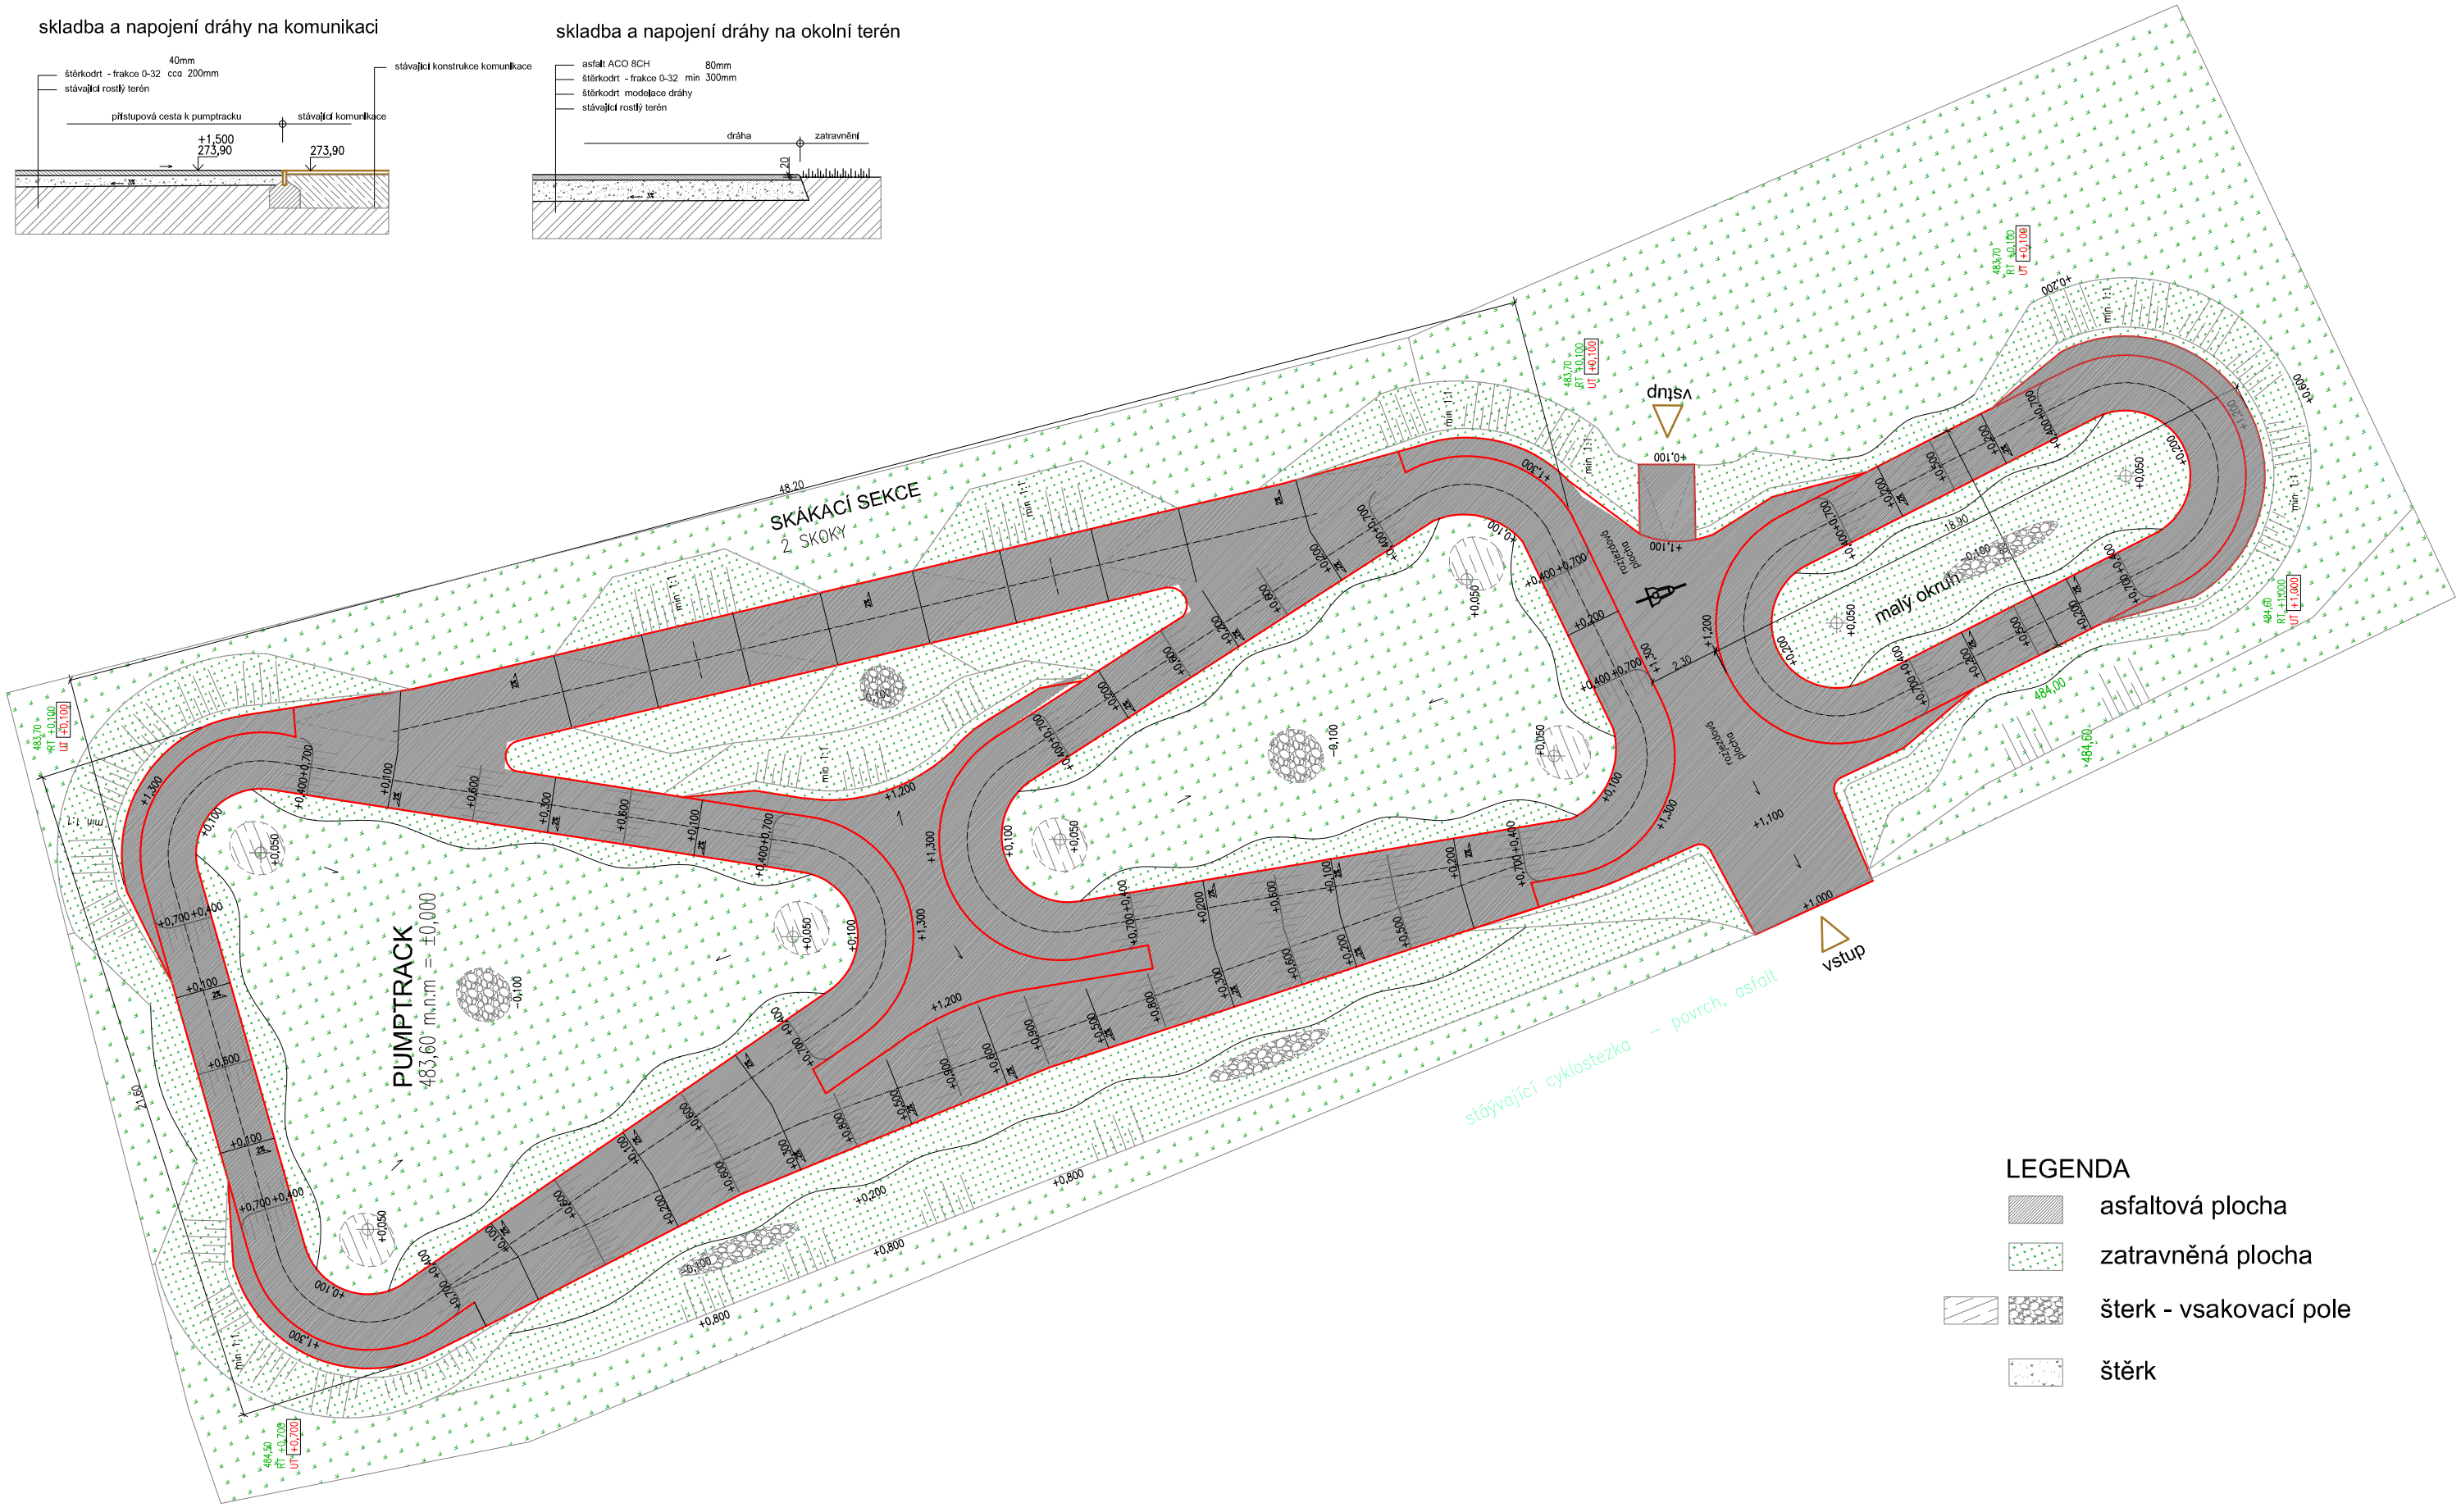

LEGENDA

- asfaltová plocha
- zatravněná plocha
- štěrk - vsakovací pole
- štěrk

Název: **Pumptrack Tachov** Tachov, parc. č. 3352/9, 3352/1 Stavebník: Město Tachov	projektant: ing. Josef Dytrych vypracoval: ing. Michal Severa	datum: 10/2025 měřítko: 1:200	výkres: **pumptrack - schema povrchů dráhy**	č.výkr. 3