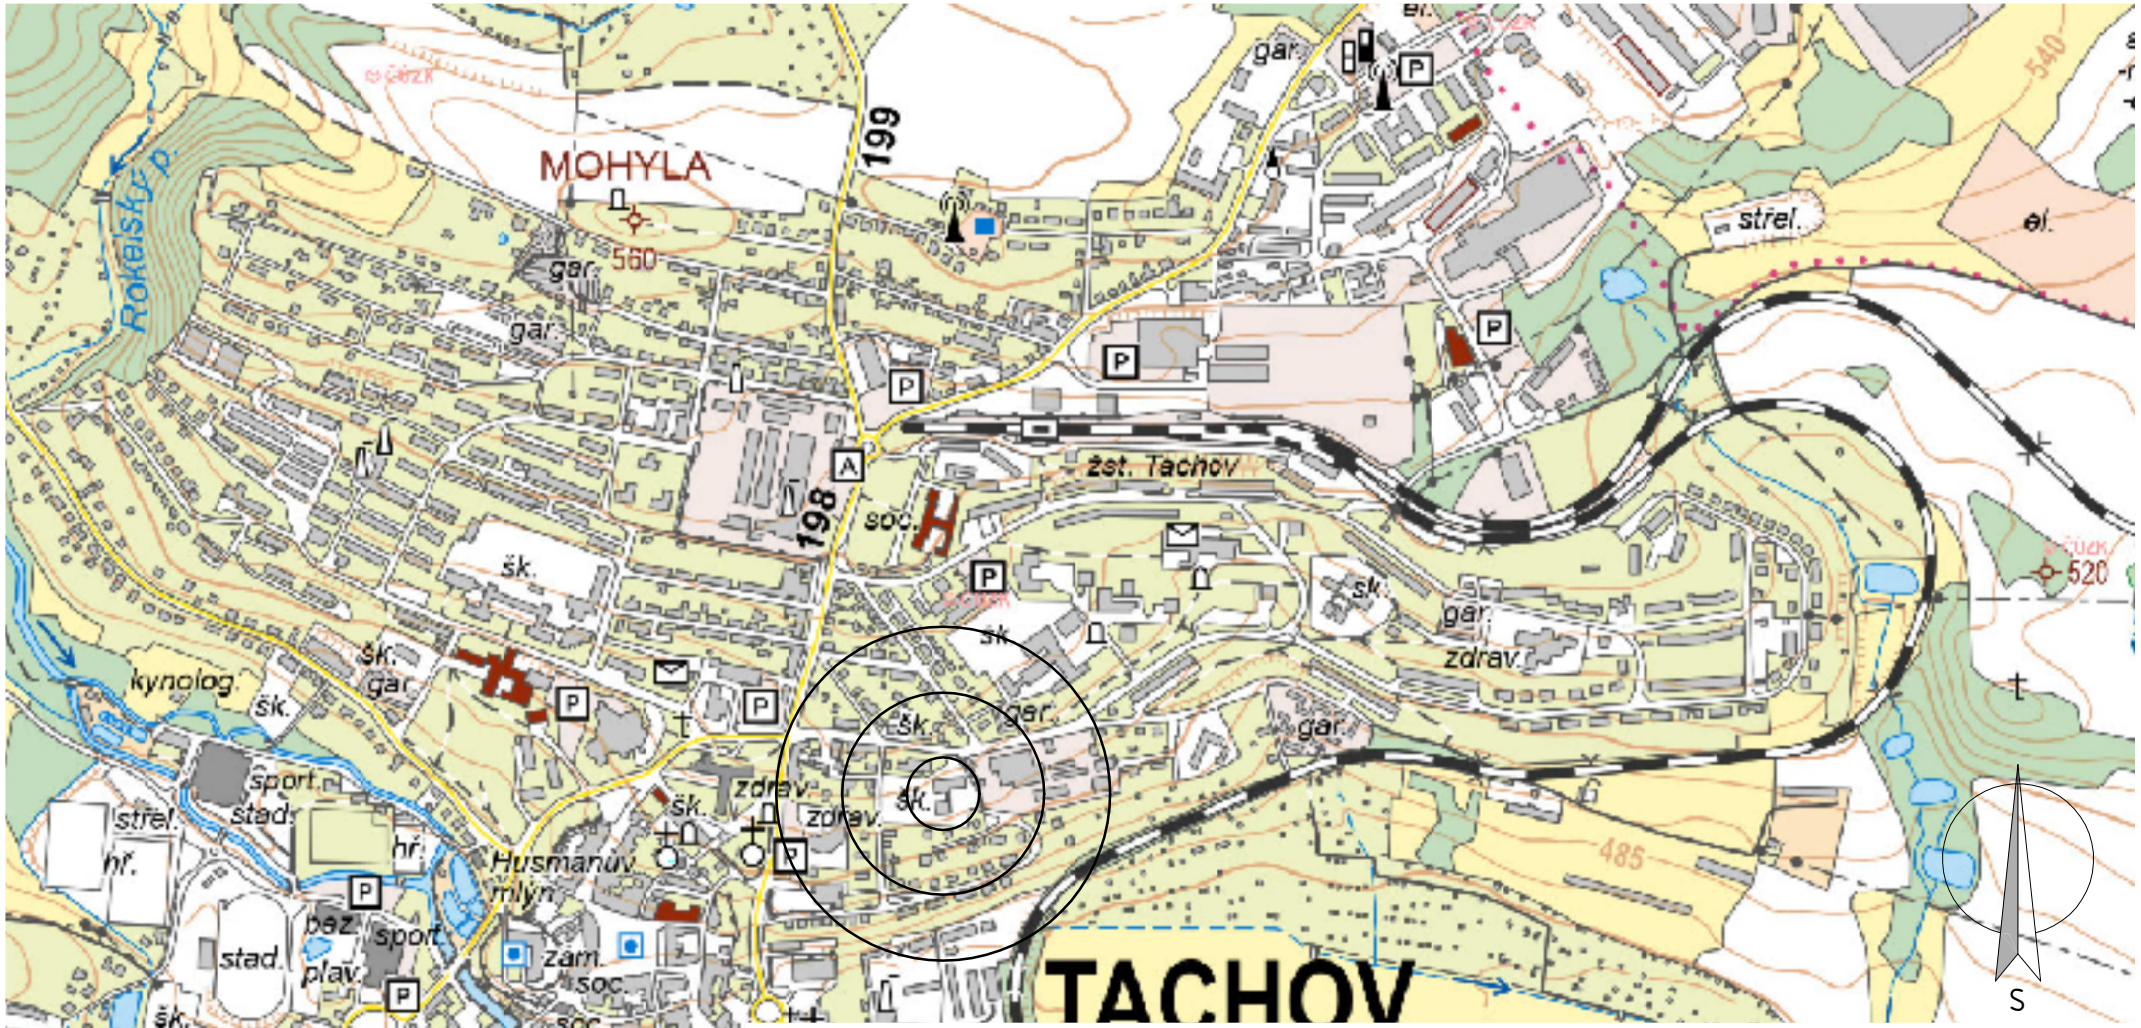

Hlavní projektant:	ing. Pavel Kodýtek		
Odpovědný projektant:	ing. Pavel Kodýtek		
Vypracoval:	ing. Pavel Kodýtek		
Investor:	Město Tachov, Hornická 1695, 34701 Tachov		
Akce: FOTOVOLTAICKÝ SYSTÉM V OBJEKTECH MĚSTA TACHOV MŠ POŠUMAVSKÁ – ODB. M. 0000387032			
240307.04	parc. č. 154/8, k. ú. Tachov, Plzeňský kraj		Datum: 05-2024
			Stupeň PD: DSP
			Měřítko: 1:10 000
Příloha: SITUACE – širší vztahy			Označení přílohy: C.1