




POHLED SEVERNÍ

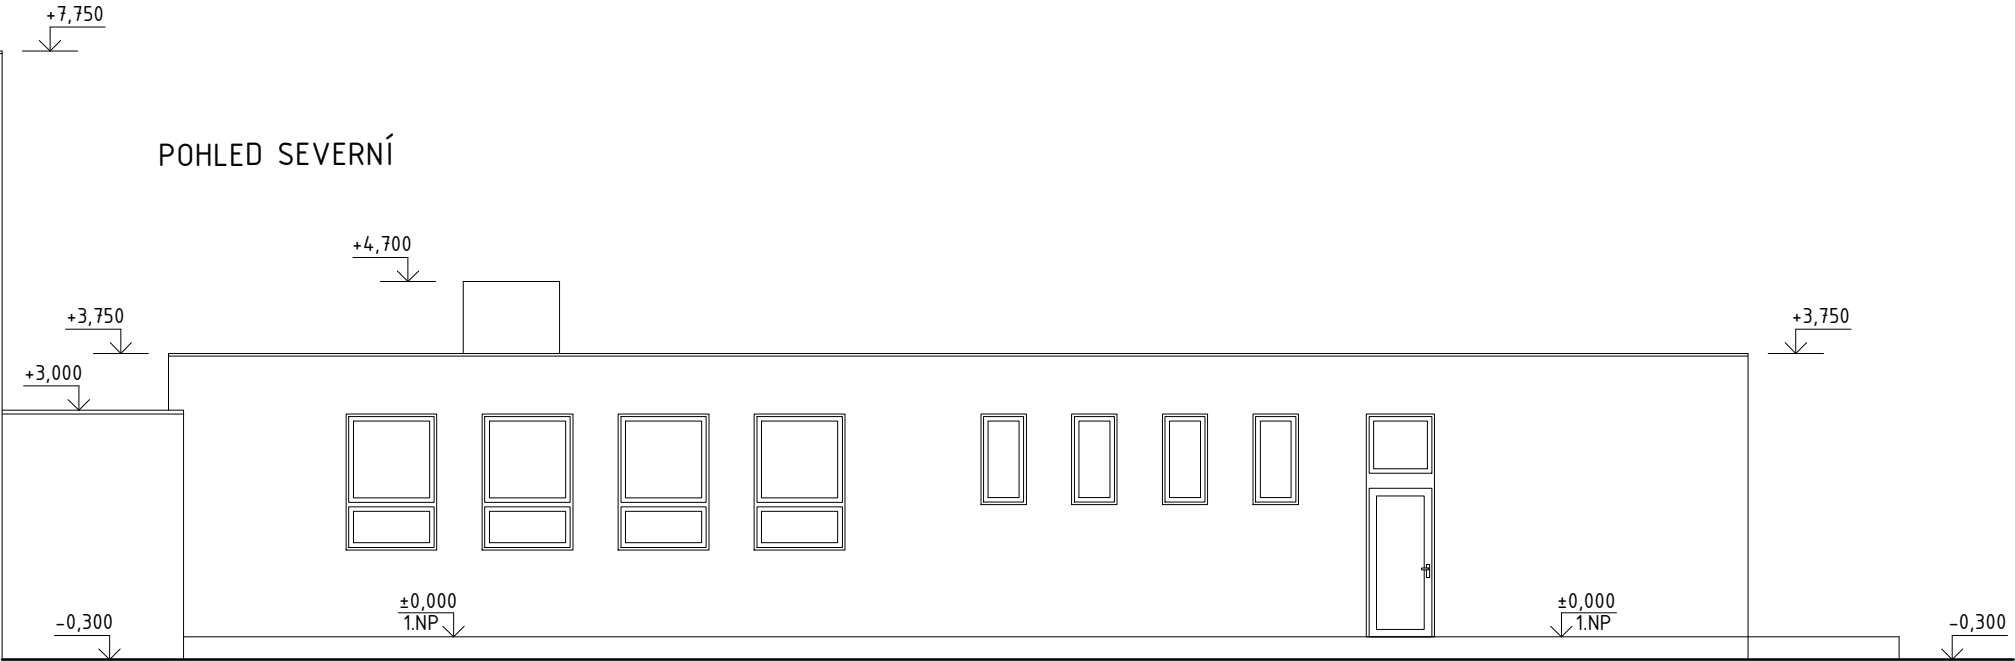

POHLED JIŽNÍ

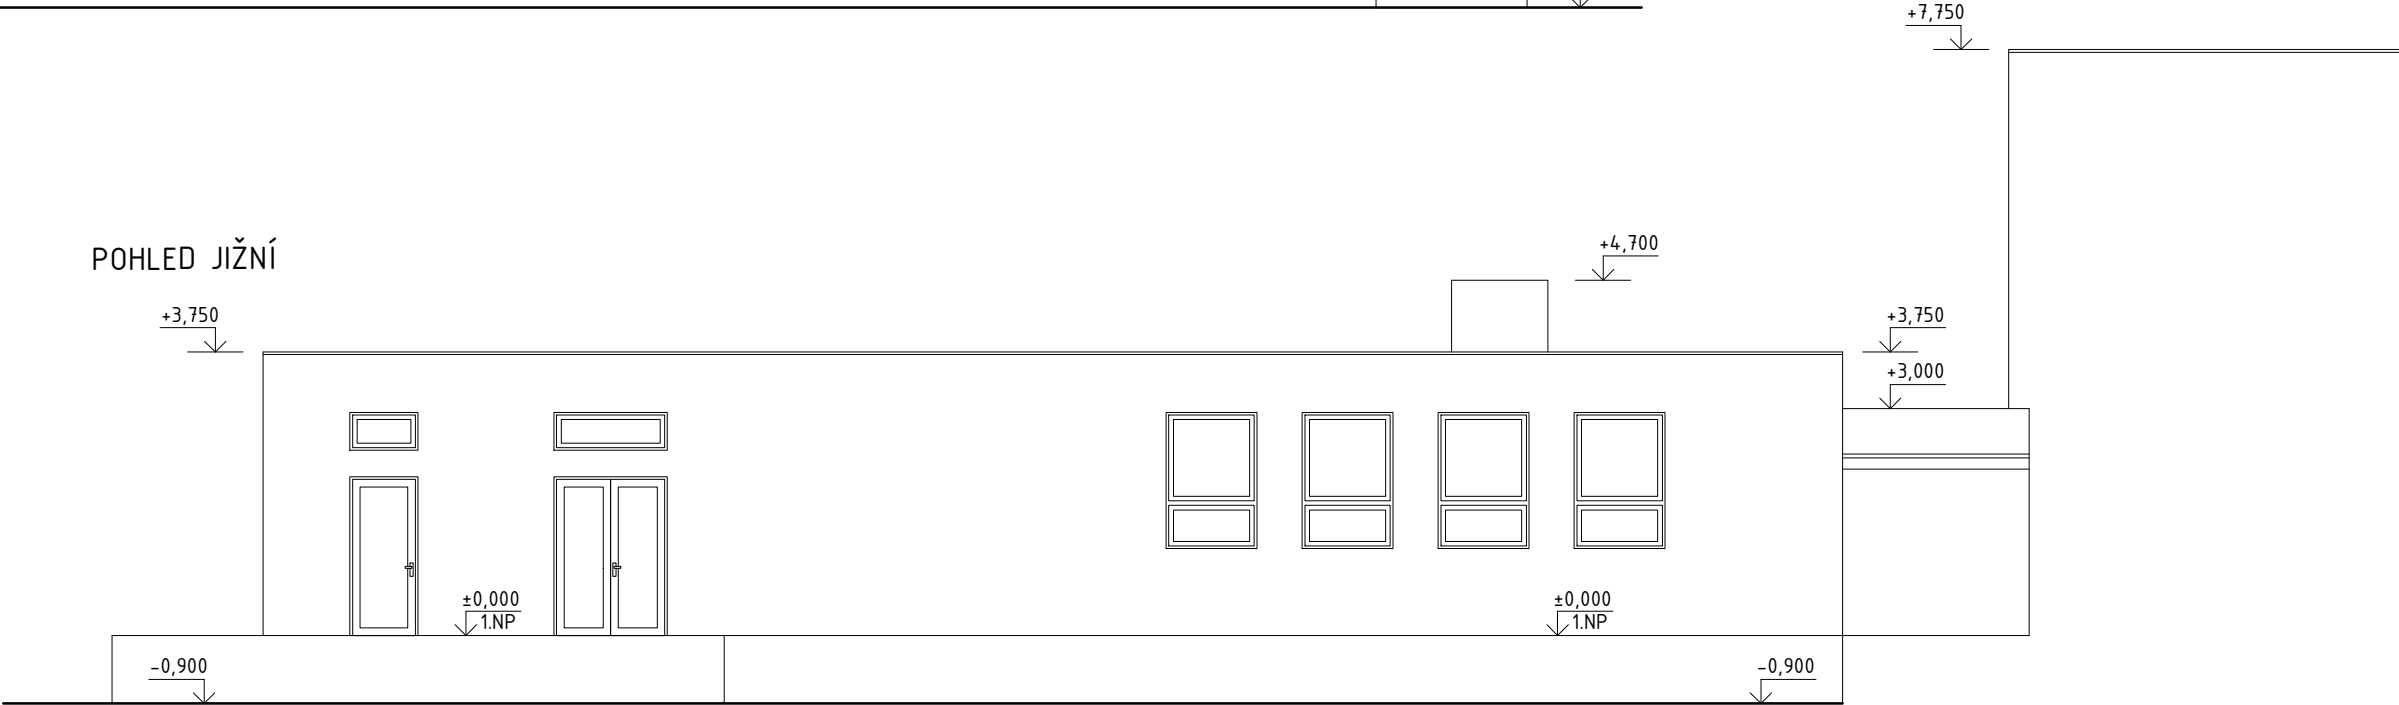

POHLED ZÁPADNÍ

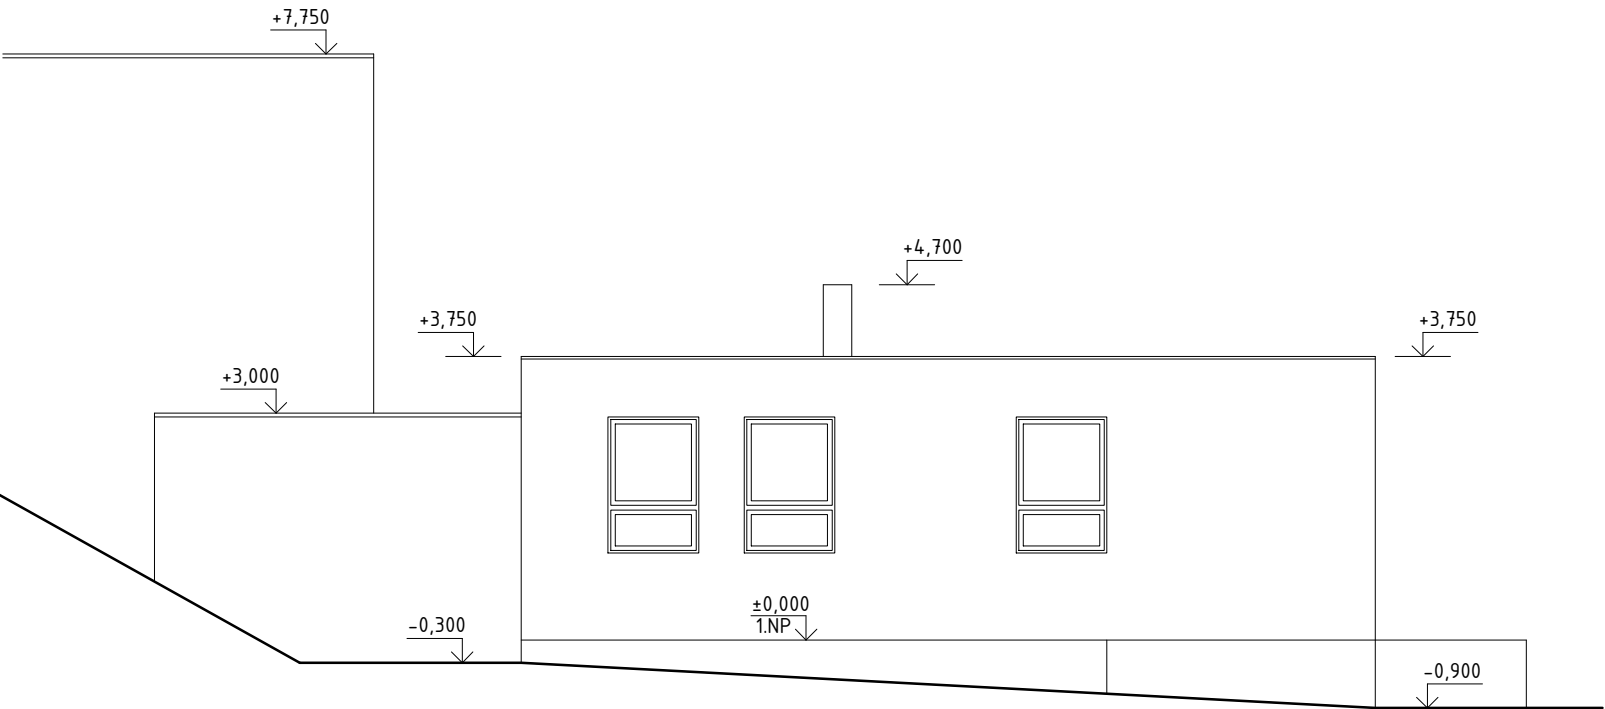

Vykreslení bylo provedeno na základě PD z roku 1974 a zaměření části objektu provedené 05/2024. Při prohlídce stavby nebyly prováděny žádné sondy ani odběry vzorků. Skladby konstrukcí jsou stanoveny dle sdělení investora. Skutečné rozměry jednotlivých prvků byly upraveny na skladebné.

Hlavní projektant:	ing. Pavel Kodýtek	
Odpovědný projektant:	ing. Pavel Kodýtek	
Vypracoval:	ing. Pavel Kodýtek	
Investor:	Město Tachov, Hornická 1695, 34701 Tachov	
Akce:		Datum: 02-2025
FOTOVOLTAICKÝ SYSTÉM V OBJEKTECH MĚSTA TACHOV MŠ		
STADTRODSKÁ – ODB. M. 0000387053		
240307.06	parc. č. 201/80 a 201/81, k. ú. Tachov, Plzeňský kraj	
Příloha:	SO 01 – POHLEDY	Stupeň PD: DPS
		Měřítko: 1:100
		Označení přílohy: D.1.1.05