
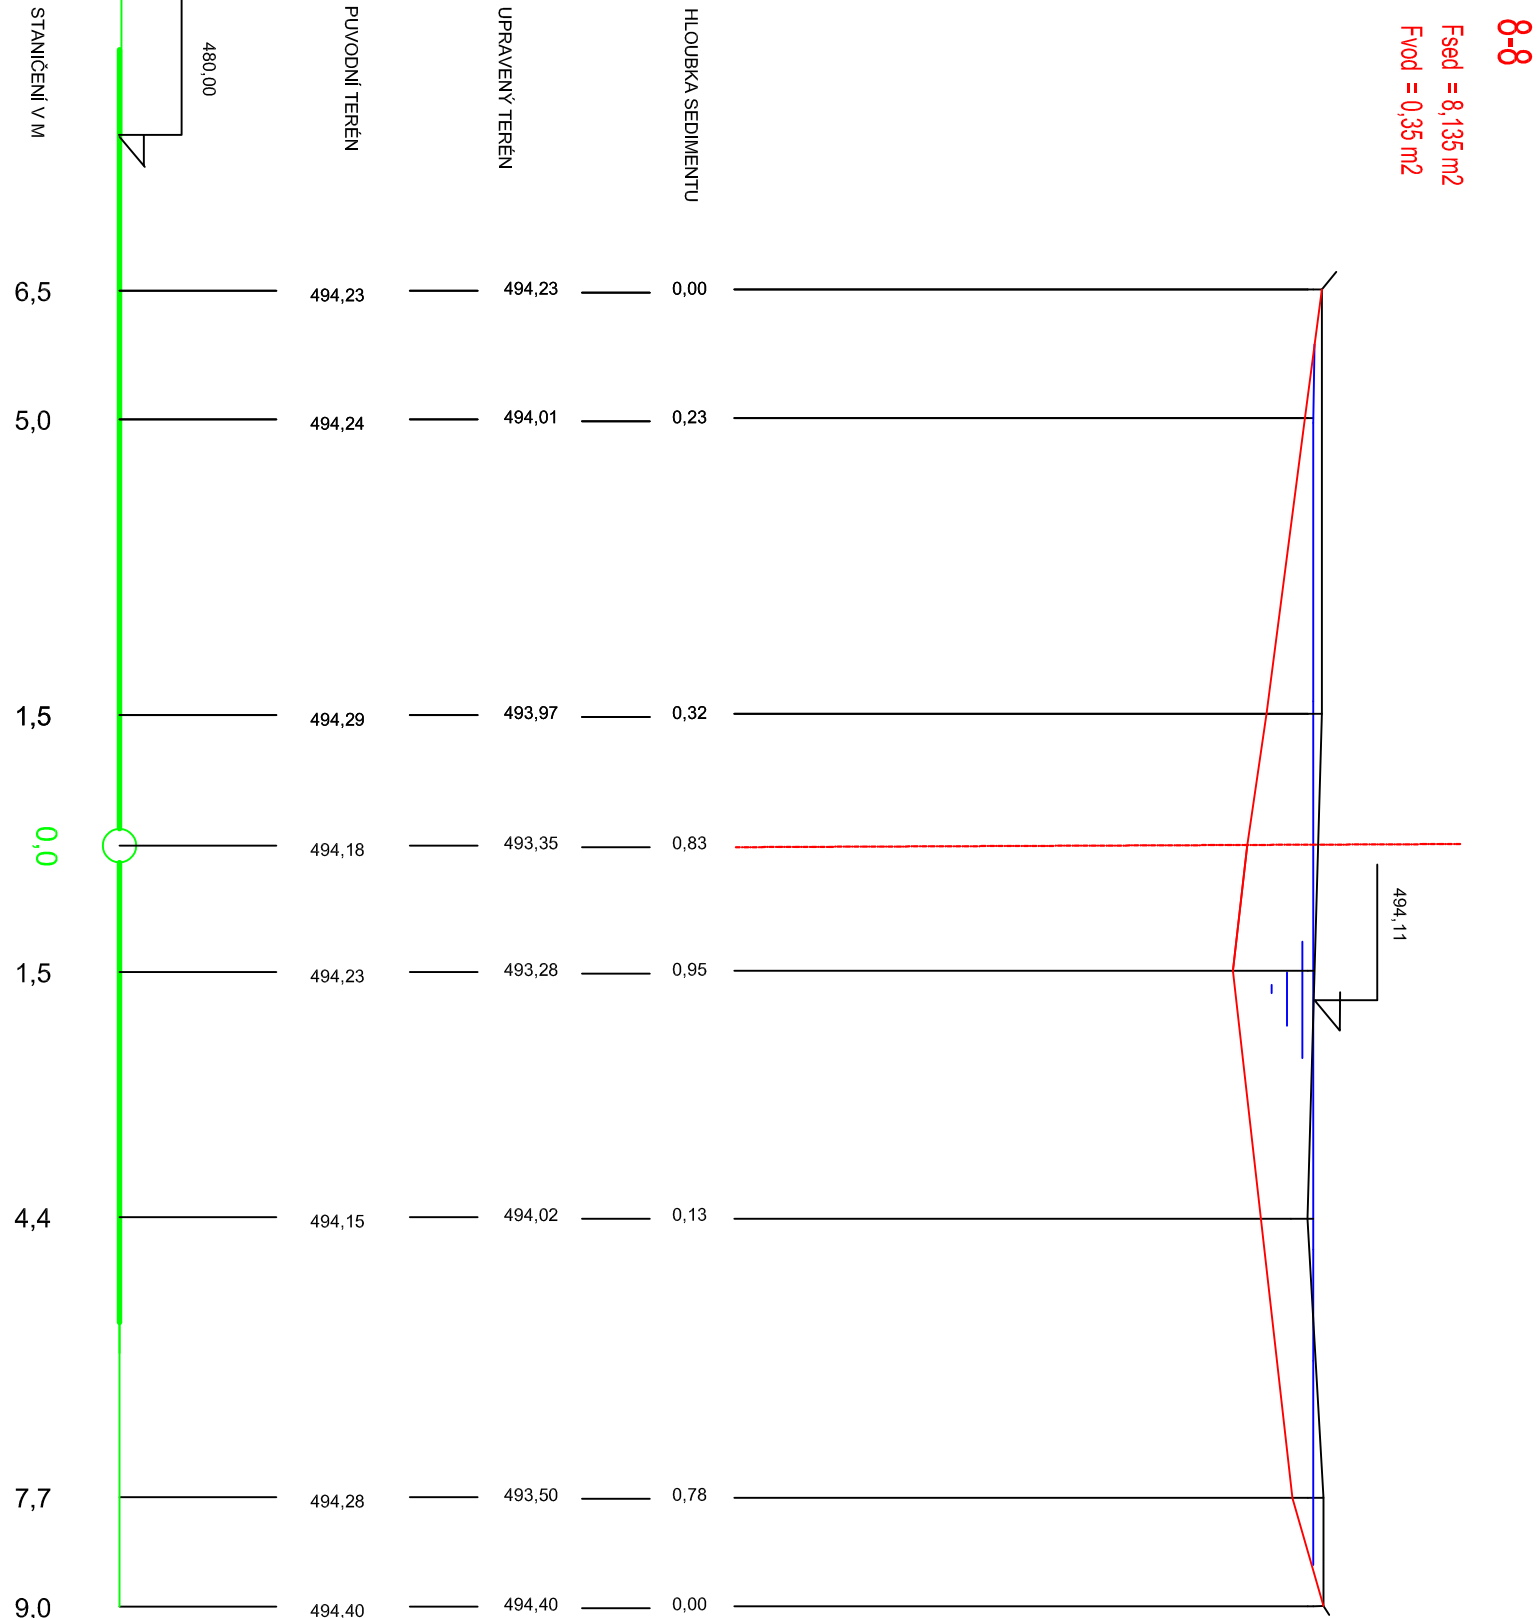
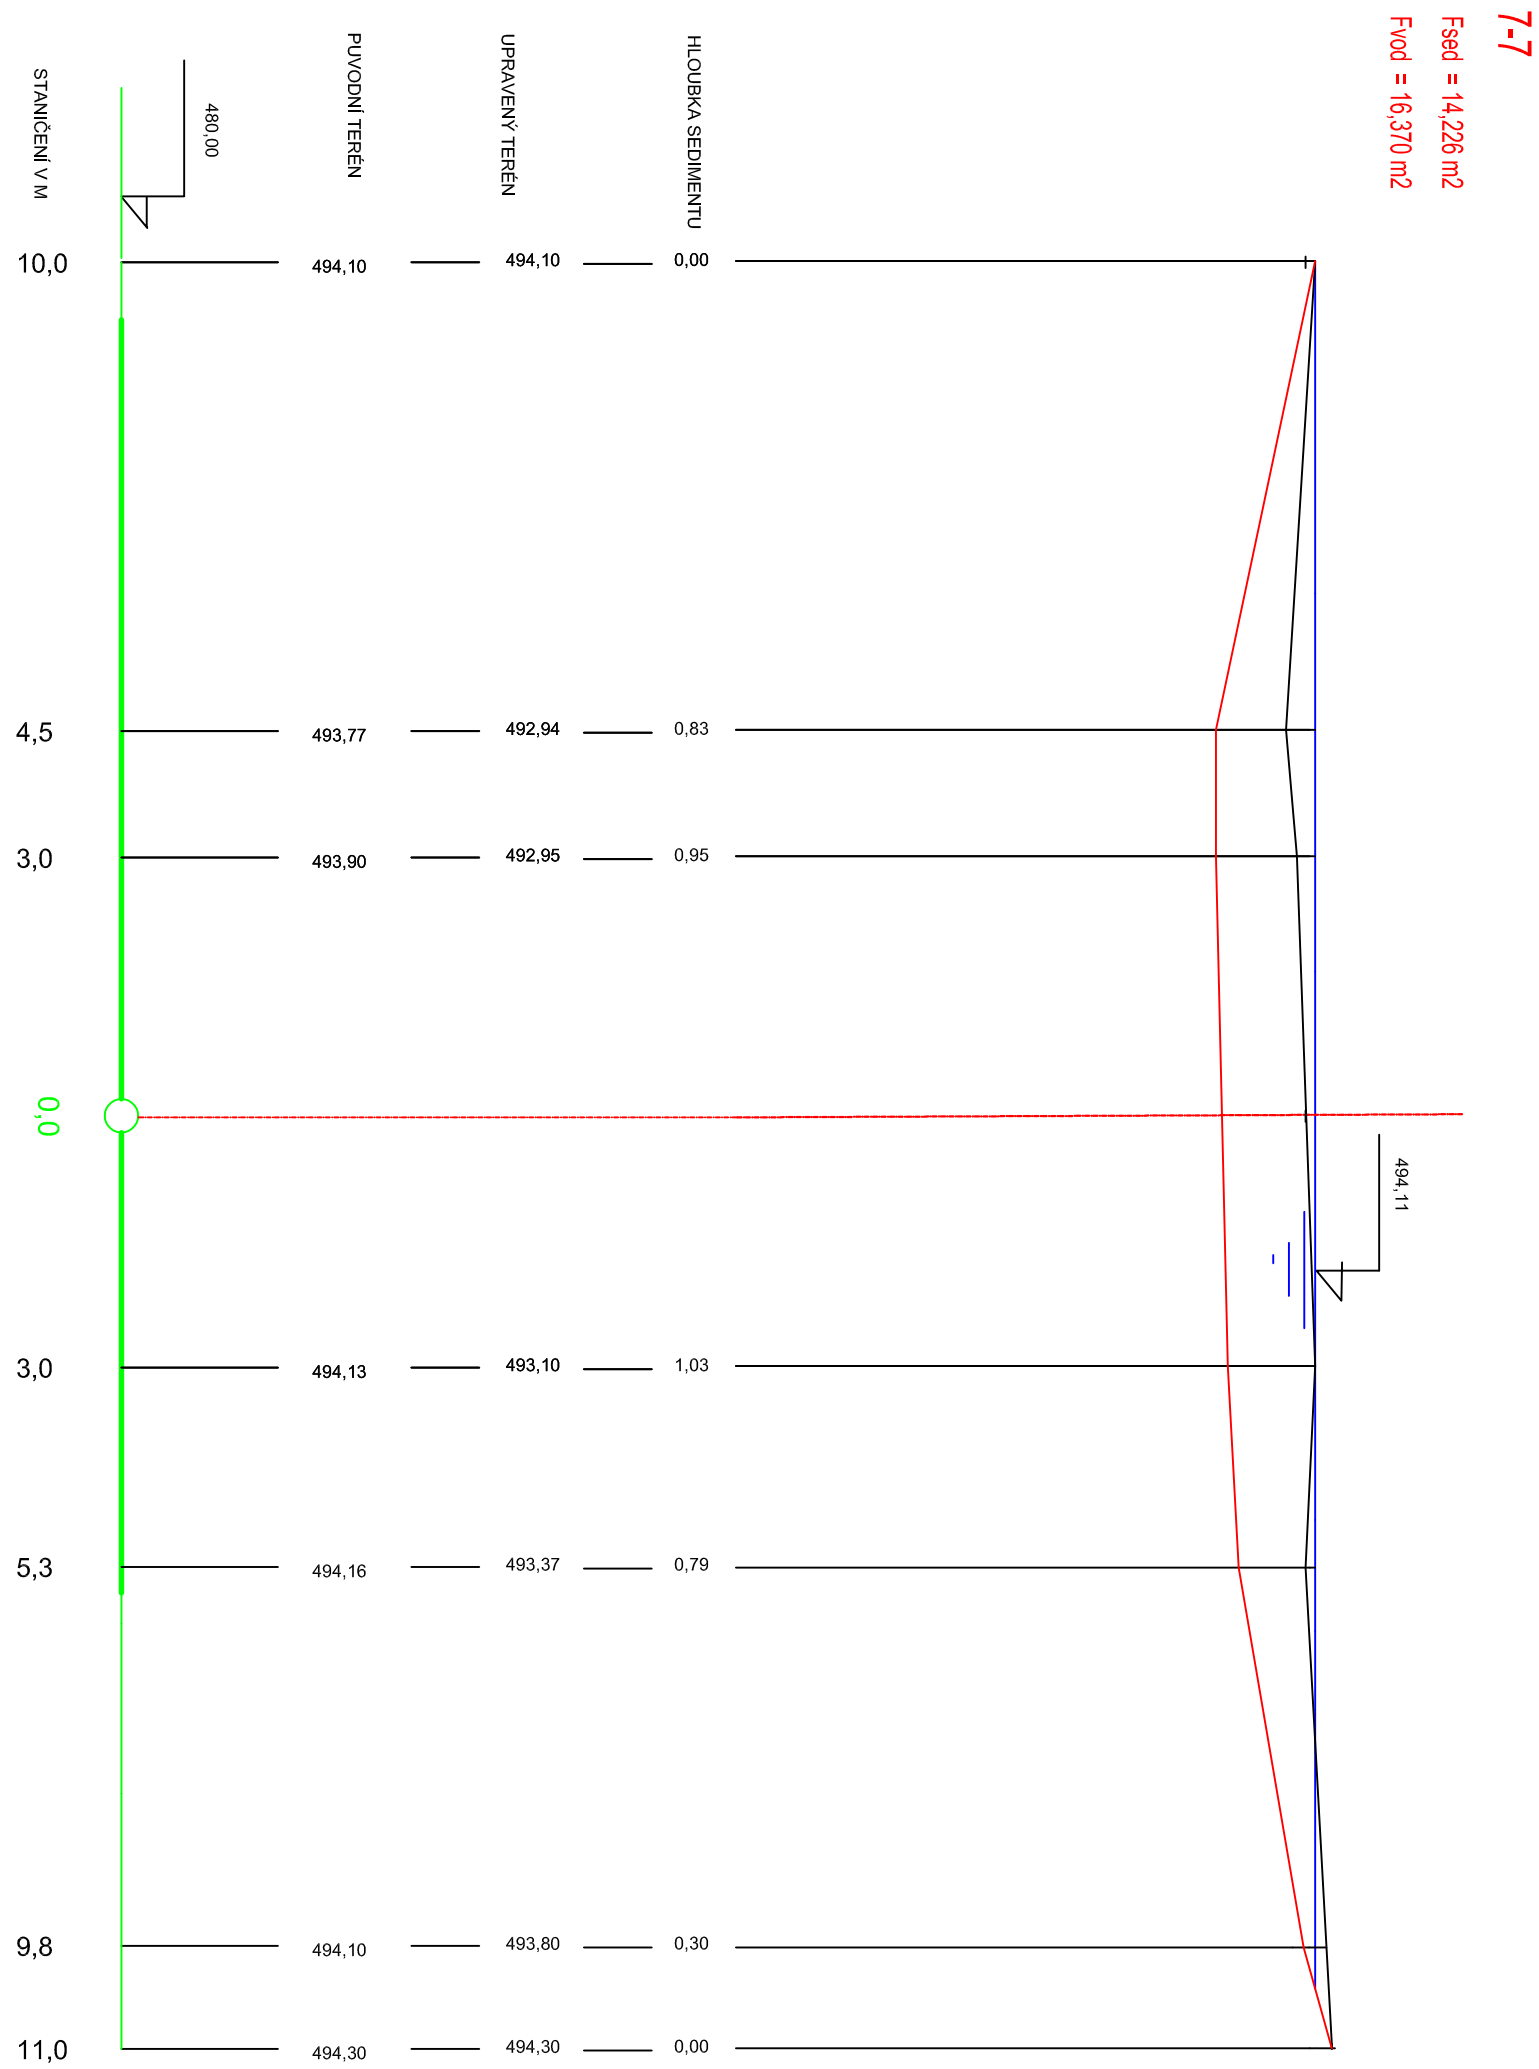
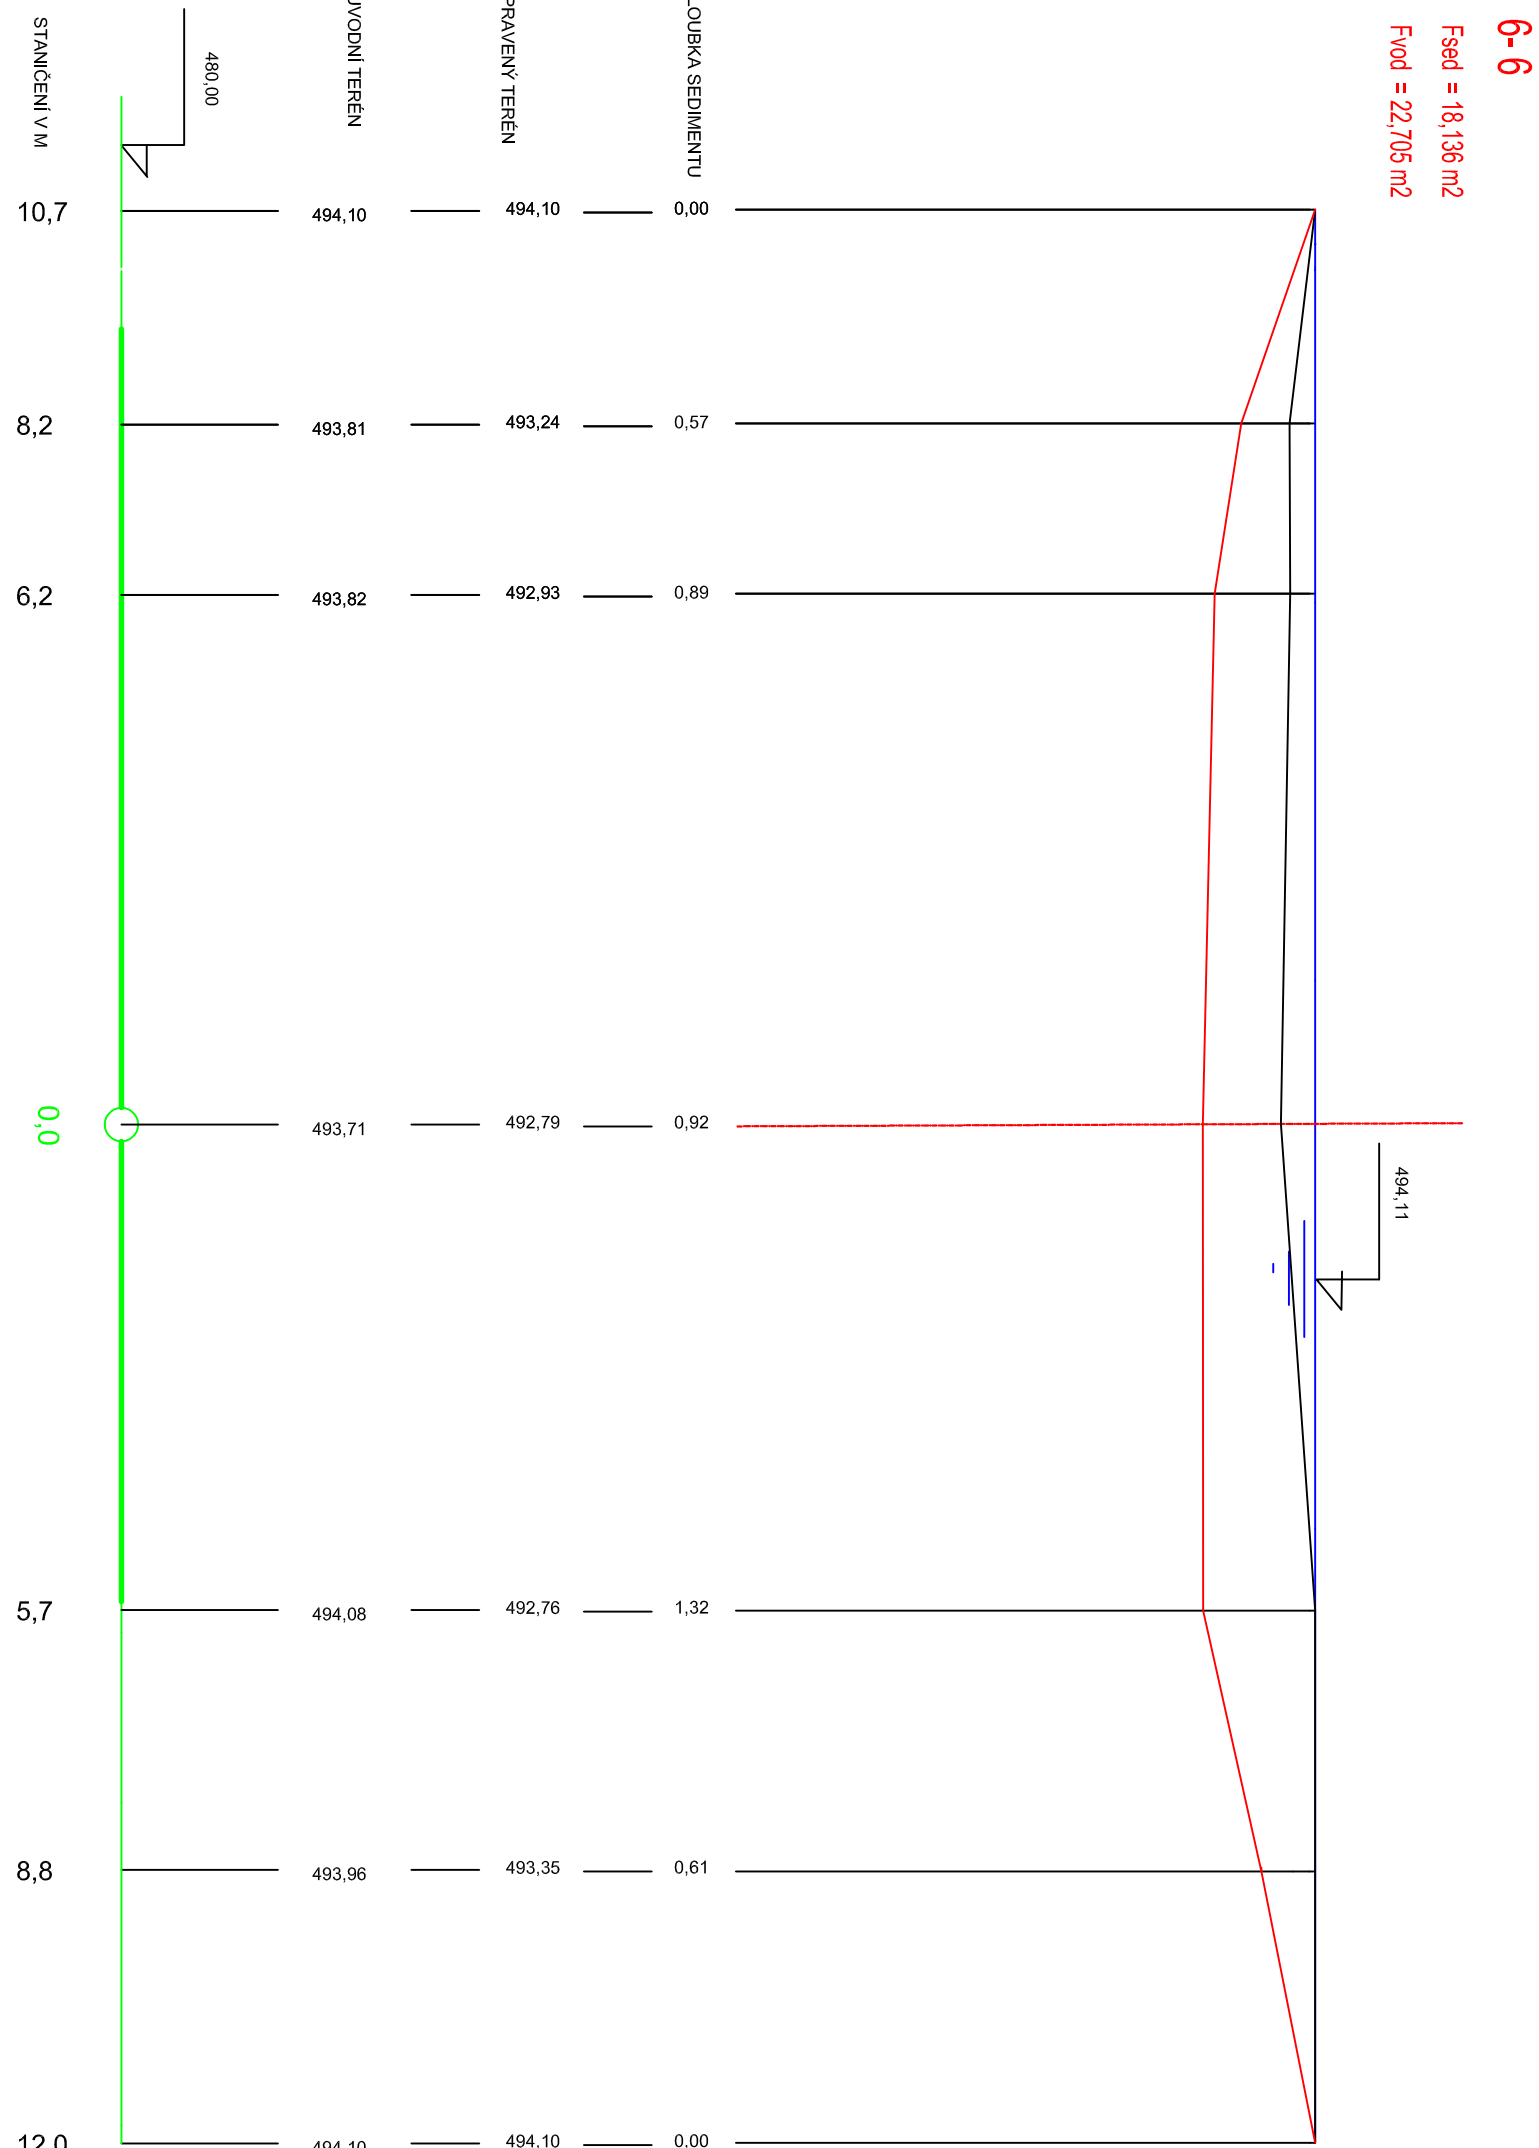


ING JIŘ KROUPA		ING JIŘ KROUPA		ING JIŘ KROUPA	
354 01 MARIÁNSKÉ LÁZNĚ		354 01 MARIÁNSKÉ LÁZNĚ		354 01 MARIÁNSKÉ LÁZNĚ	
OPRAVA PŘELIVU A ODBAHNĚNÍ RYBNÍKA PETRA JILEMNICKÉHO		OPRAVA PŘELIVU A ODBAHNĚNÍ RYBNÍKA PETRA JILEMNICKÉHO		OPRAVA PŘELIVU A ODBAHNĚNÍ RYBNÍKA PETRA JILEMNICKÉHO	
PROJEKT PRO SP ADZ		PROJEKT PRO SP ADZ		PROJEKT PRO SP ADZ	
02 - ODBAHNĚNÍ RYBNÍKA		02 - ODBAHNĚNÍ RYBNÍKA		02 - ODBAHNĚNÍ RYBNÍKA	
1.3		1.3		1.3	

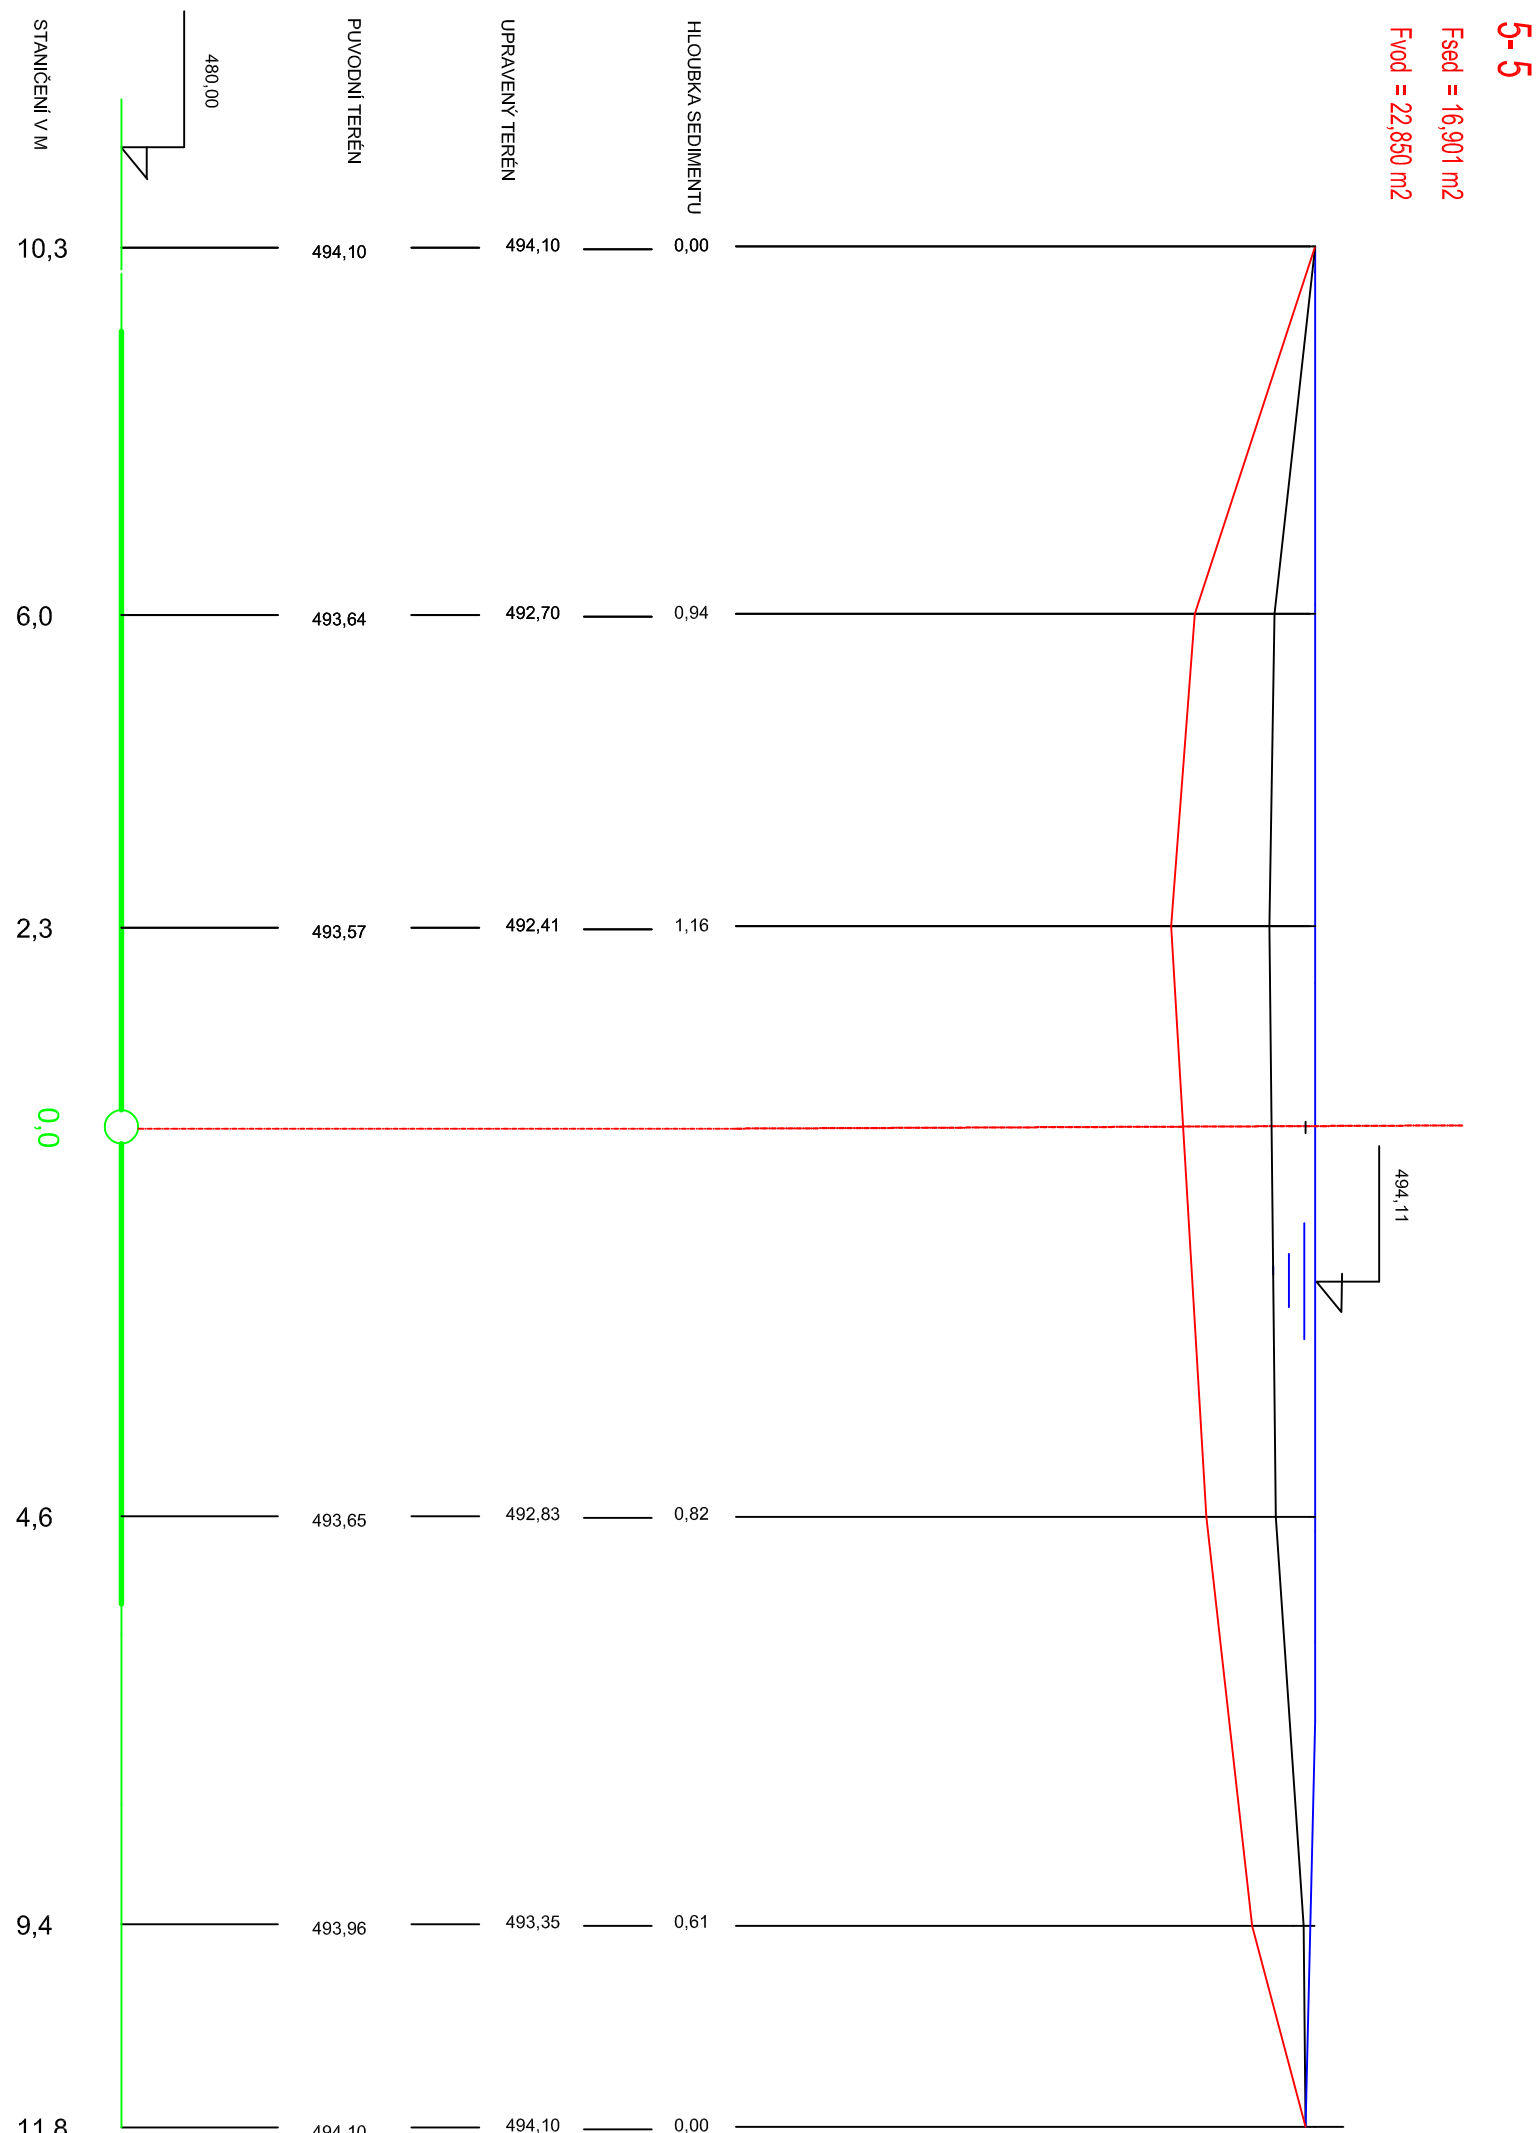

