


PŮDORYS 3.NP
M 1:100

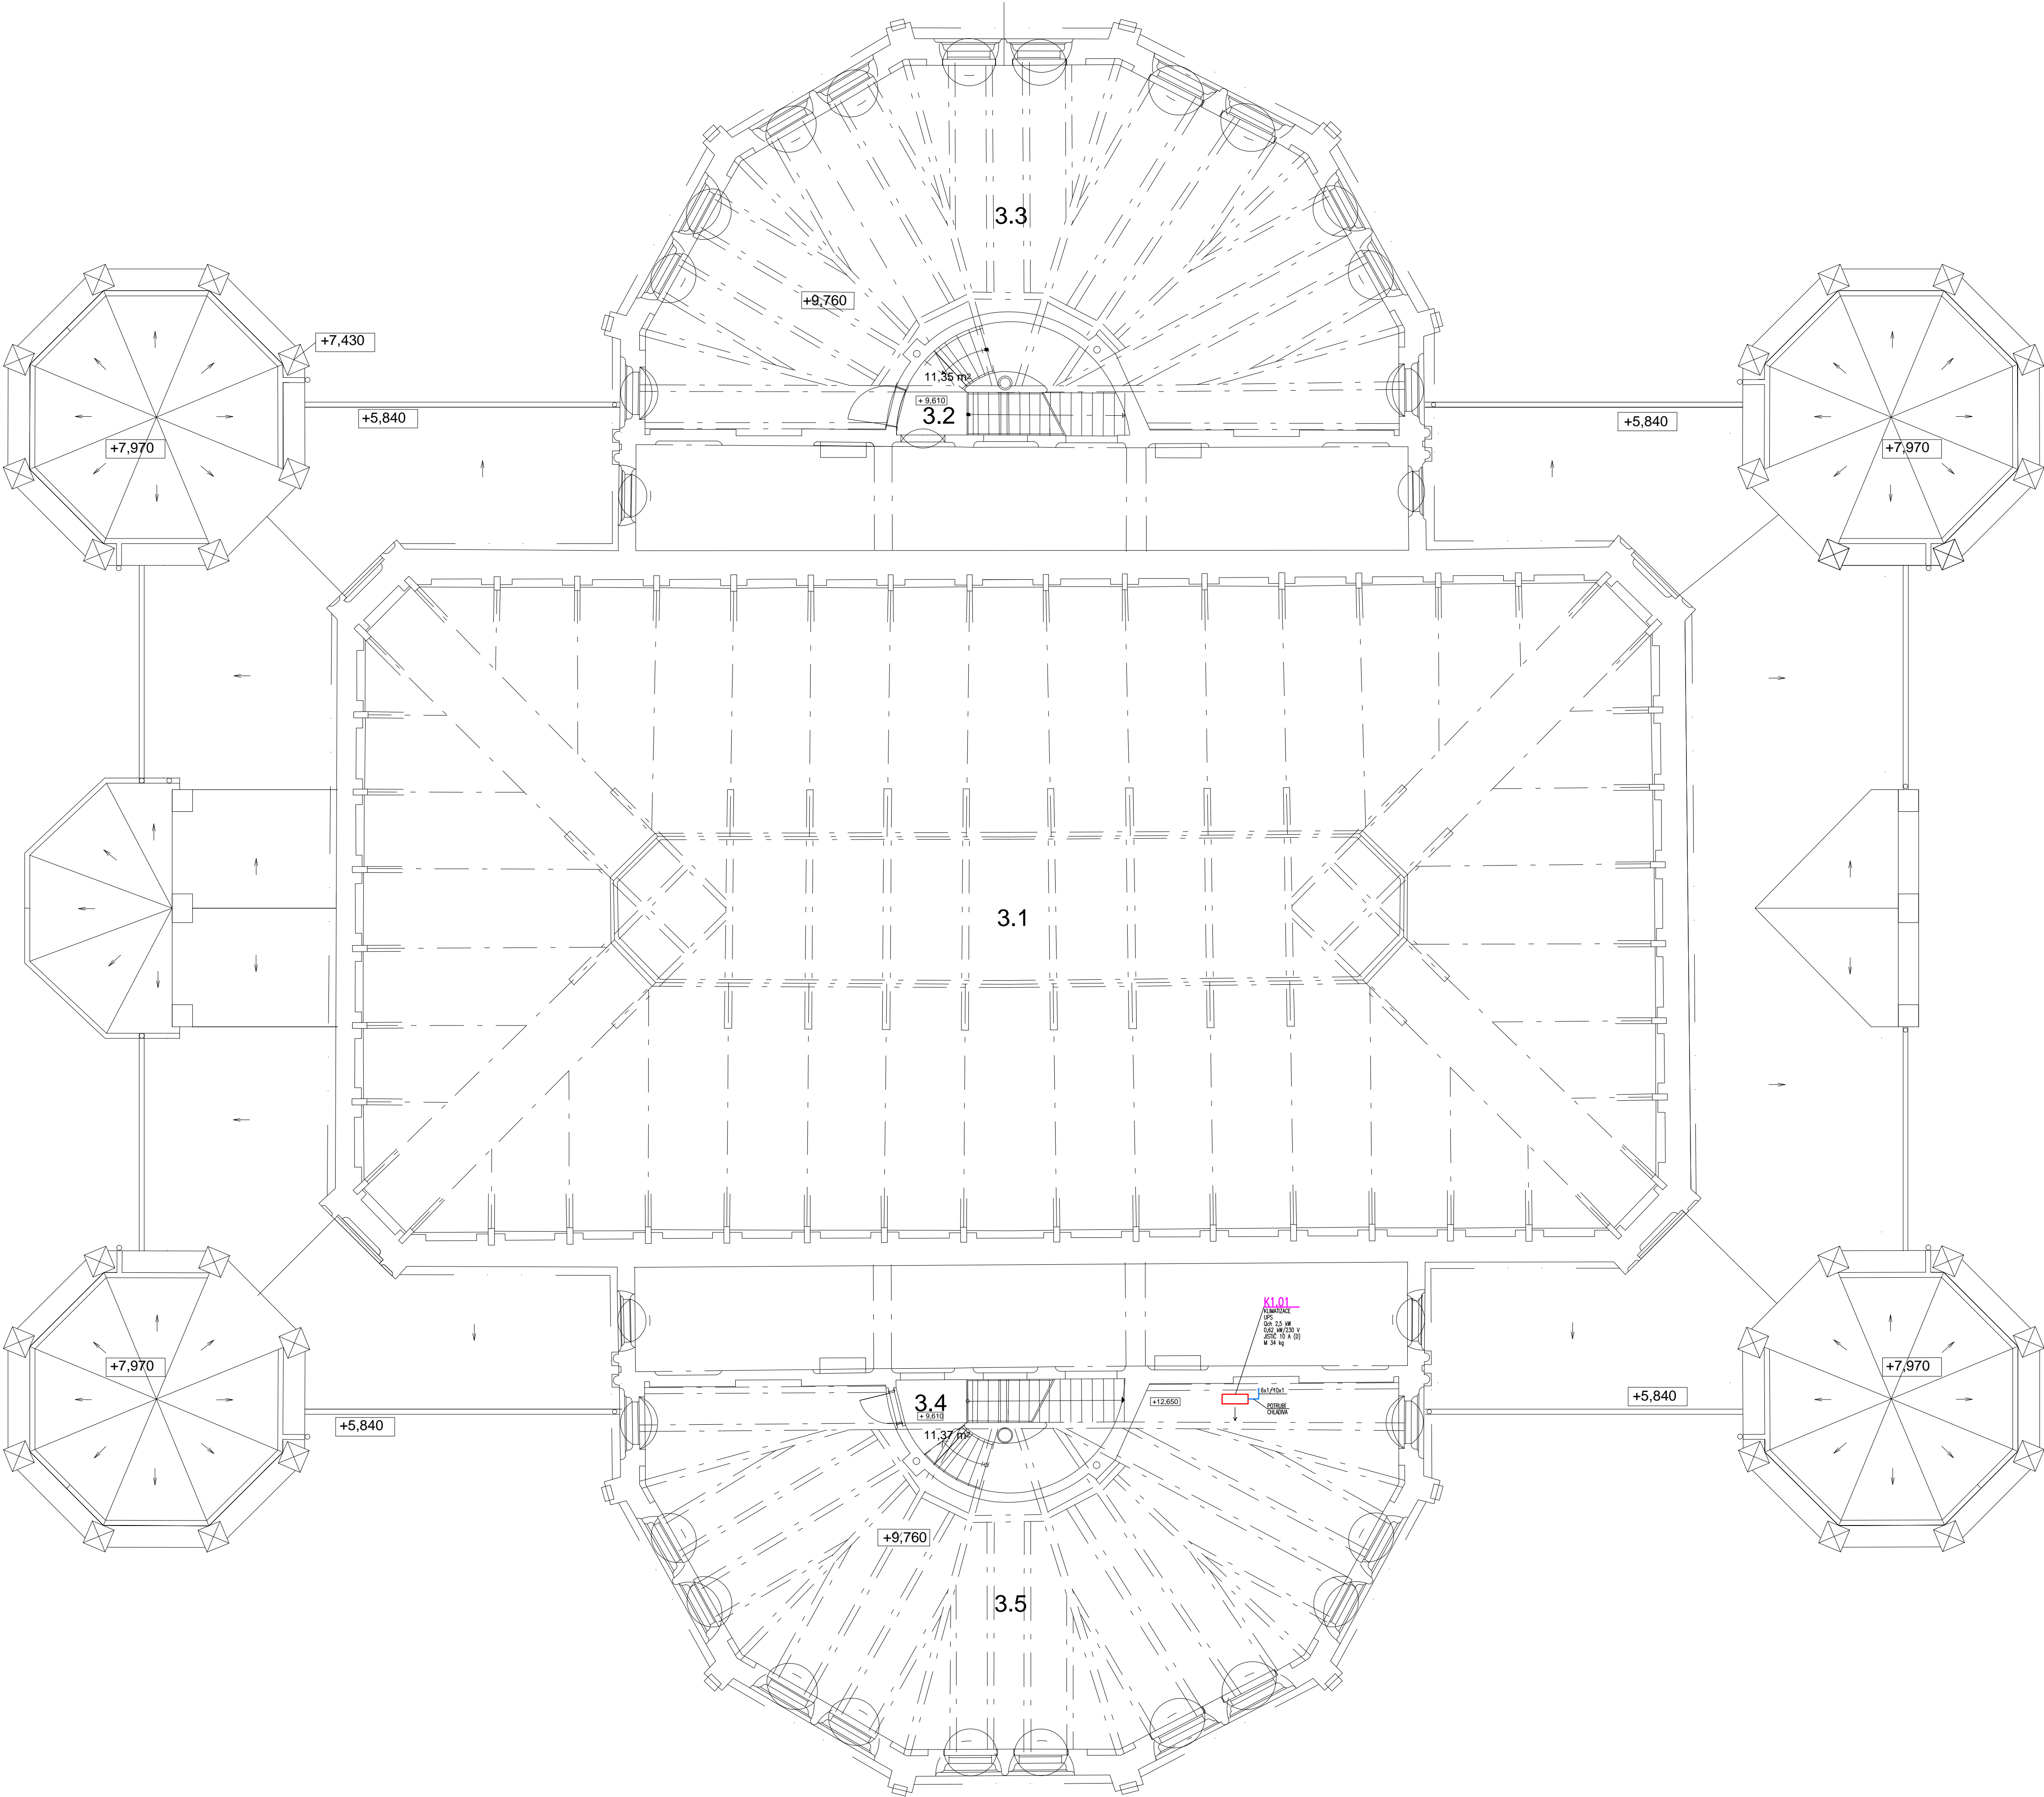

- LEGENDA:
- STÁVAJÍCÍ POTRUBÍ PŘÍVOD VZDUCHU
 - NOVÉ POTRUBÍ PŘÍVOD VZDUCHU
 - MNOŽSTVÍ VZDUCHU PŘÍVOD
 - POŽÁRNÍ IZOLACE
 - POŽÁRNÍ KLAPKA
 - STÁVAJÍCÍ POTRUBÍ ODVOD VZDUCHU
 - NOVÉ POTRUBÍ ODVOD VZDUCHU
 - MNOŽSTVÍ VZDUCHU ODVOD
 - TEPELNÁ IZOLACE

S... STÁVAJÍCÍ ZAŘÍZENÍ

MATERIÁLY A ZAŘÍZENÍ UVEDENÉ V DOKUMENTACI JSOU POUZE SMĚRNÉ
DLE NUTNÝCH STANDARDŮ PRO ZPRACOVÁNÍ VÝKAZU VÝMĚR.
MATERIÁLY A VÝROBKY JE MOŽNÉ ZAMĚNIT PŘI ZACHOVÁNÍ SHODNÝCH
PARAMETRŮ A FUNKCE.

ATELIER SOUKUP OPL ŠVEHLA	ATELIER SOUKUP OPL ŠVEHLA s.r.o., Klatovská třída 818/11, 301 00 Pízeň IČO 25229869, I. 377223236, info@atelier-soukup.cz, www.atelier-soukup.cz		
	zodpovědný projektant:	autor:	projektant:
	Ing. Antonín Švehla	Ing. arch. Jan Soukup	Ing. Vladimír Černý
	investor:	Město TACHOV, Hornická 1695, 347 01 TACHOV	
místo stavby: Jízdárna Tachov - Světlce, č.p.7			číslo paré:
akce: JÍZDÁRNA TACHOV SVĚTCE VYBUDOVÁNÍ EXPOZICE KOVÁŘSTVÍ			datum: 06 / 2018
část: D.1.4.5 VZDUCHOTECHNIKA, CHLAZENÍ			revize: -
název přílohy: PŮDORYS 3.NP			stupeň: DPS
			číslo zakázky: 2016051
			měřítko: číslo přílohy: 04
			1 : 100