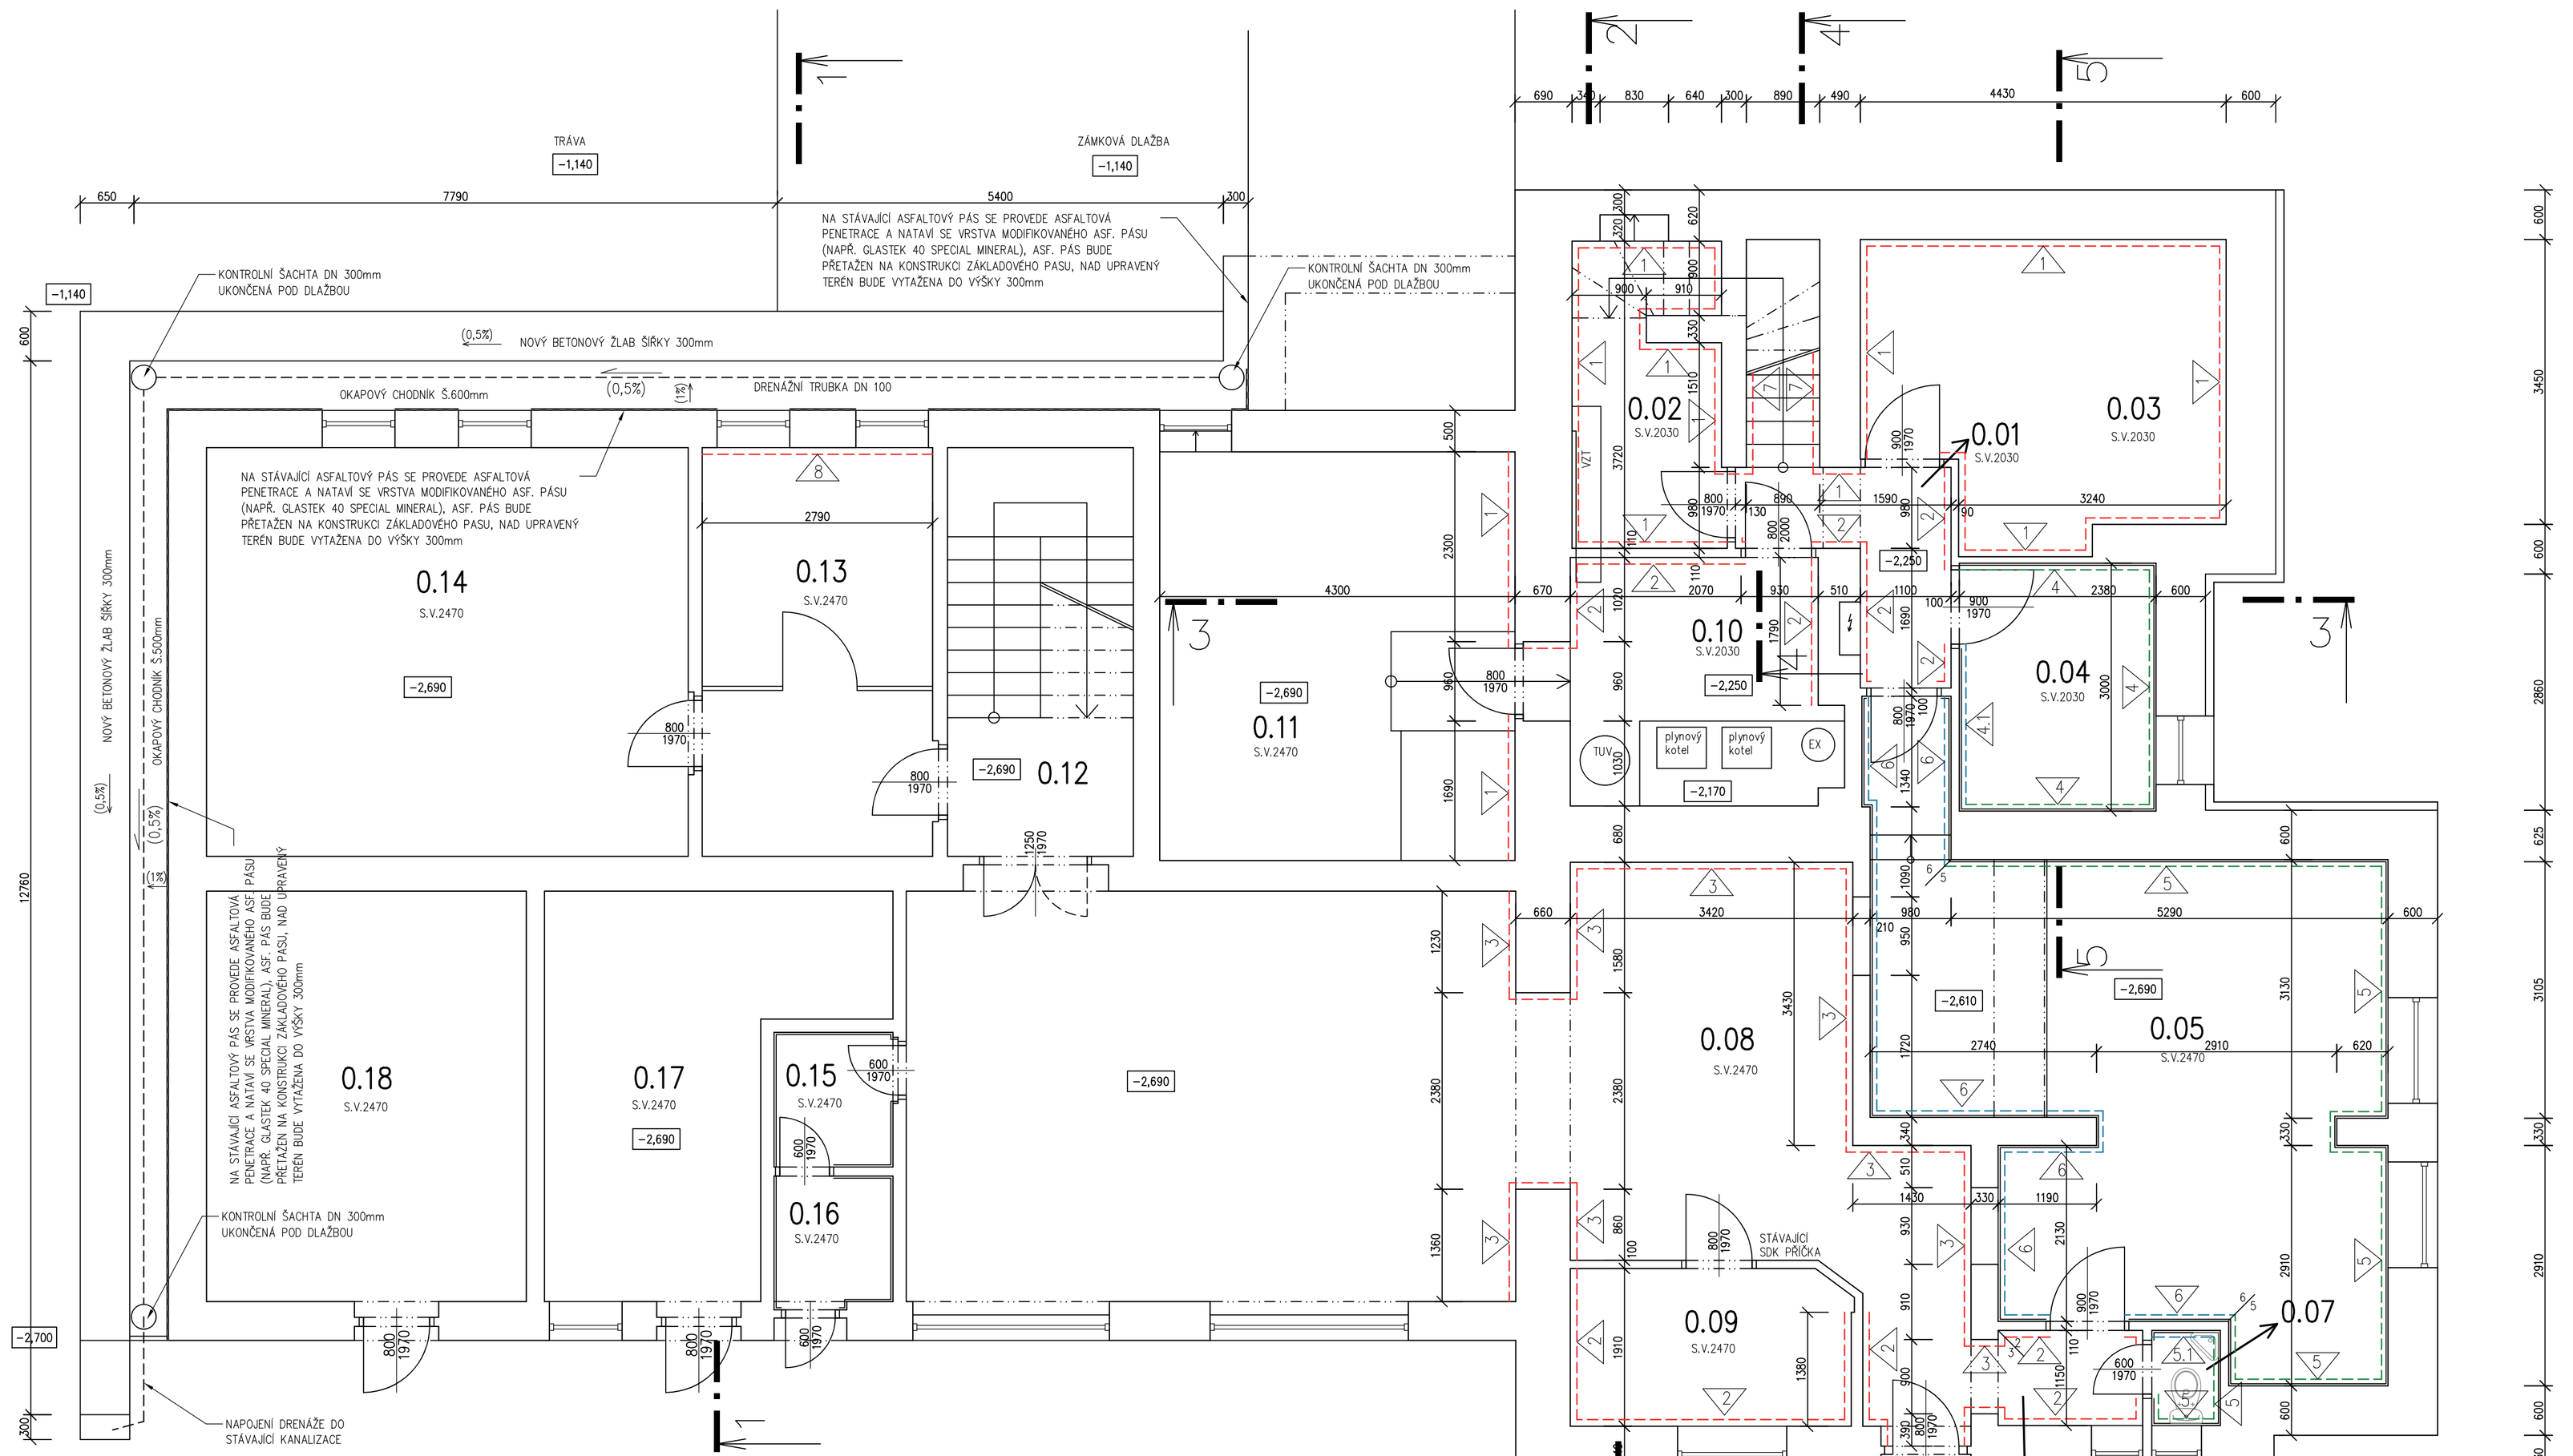

Tabulka místností				
Číslo	Jméno	Plocha [m²]	Podlaha – úpravy	Stěny – úpravy **)
0.01	CHODBA	4,76	NOVÁ K. DLAŽBA	SANAČNÍ OMÍTKA
0.02	SKLAD	5,9	NOVÁ K. DLAŽBA	SANAČNÍ OMÍTKA
0.03	SKLAD	14,98	NOVÁ K. DLAŽBA	SANAČNÍ OMÍTKA
0.04	SKLAD	7,14	DOPLNĚNÍ K. DLAŽBY	OMÍTKA+KER.OB. 1,5m
0.05	KUCHYŇ	34,19	DOPLNĚNÍ K. DLAŽBY	OMÍTKA+KER.OB. 1,6m
0.06	PŘEDSÍŇ	2,41	NOVÉ PVC	SANAČNÍ OMÍTKA
0.07	WC	1,02	NOVÁ K. DLAŽBA	OMÍTKA+KER.OB. 1,6m
0.08	JÍDELNA	61,11	NOVÉ PVC *)	SANAČNÍ OMÍTKA
0.09	KANCELÁŘ	6,51	NOVÉ PVC	SANAČNÍ OMÍTKA
0.10	PLYNOVÁ KOTELNA	9,98	DOPLNĚNÍ K. DLAŽBY	SANAČNÍ OMÍTKA
0.11	SKLAD	21,28	DOPLNĚNÍ K. DLAŽBY	SANAČNÍ OMÍTKA
0.12	SCHODIŠTĚ	6,46		
0.13	SKLAD	13,57		SANAČNÍ OMÍTKA
0.14	SKLAD	28,93		
0.15	PŘEDSÍŇ	2,4		
0.16	WC	2,4		
0.17	PRÁDELNA	15,78		
0.18	SKLAD	19,52		

Celková plocha [m²]: 258,33

POZNÁMKA

*) V MÍSTNOSTI 008 DOPLNIT PVC V ČÁSTI, KDE BYLO ODSTRANĚNO V RÁMCI BOURACÍCH PRACÍ – PLOCHA 24,8m2

**) ROZSAH SANAČNÍCH OMÍTEK SPECIFIKOVÁN V PŮDORYSE

PŮDORYS SCHODIŠTĚ 1.NP

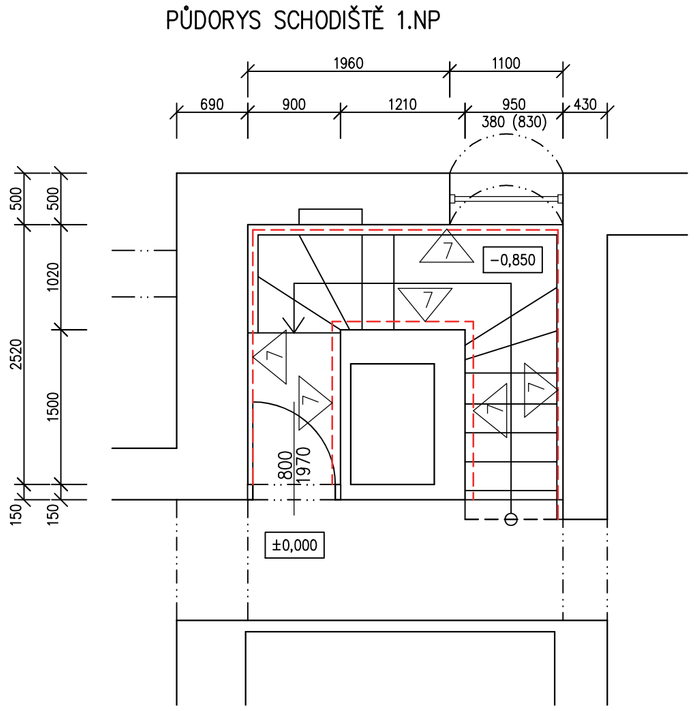

LEGENDA

- STÁVAJÍCÍ ZDIVO
- SANAČNÍ OMÍTKA – SKALDBA S1
- OMÍTKA POD OBKLAD – SKALDBA S2
- CEMENTOVÁ OMÍTKA POD OBKLAD

LEGENDA ÚPRAV

1. SANAČNÍ OMÍTKA (SKLADBA S1) NA CELOU VÝŠKU STĚNY
2. SANAČNÍ OMÍTKA (SKLADBA S1) DO VÝŠKY 1000mm NAD PODLAHOU
3. SANAČNÍ OMÍTKA (SKLADBA S1) DO VÝŠKY 1650mm NAD PODLAHOU
4. PROVEDENÍ OMÍTKY POD OBKLAD (SKLADBA S2) DO VÝŠKY 1300mm OD VÝŠKY 1300mm PROVEST SANAČNÍ OMÍTKU (SKLADBA S1) PROVEDENÍ KERANICKÉHO OBKLADU DO VÝŠKY 1500mm
4.1. CEMENTOVÁ OMÍTKA DO VÝŠKY 300mm NAD PODLAHU KERAMICKÝ OBKLAD NA VÝŠKU 1500mm
5. PROVEDENÍ OMÍTKY POD OBKLAD (SKLADBA S2) DO VÝŠKY 1450mm OD VÝŠKY 1450mm PROVEST SANAČNÍ OMÍTKU (SKLADBA S1) PROVEDENÍ KERANICKÉHO OBKLADU DO VÝŠKY 1650mm
5.1. CEMENTOVÁ OMÍTKA DO VÝŠKY 300mm NAD PODLAHU KERAMICKÝ OBKLAD NA VÝŠKU 1650mm
6. CEMENTOVÁ OMÍTKA DO VÝŠKY cca 300mm, DOPLNĚNÍ OBKLADU
7. SANAČNÍ OMÍTKA (SKALDBA S1) V PROSTORU SCHODIŠTĚ DO ÚROVNĚ +1,200
8. SANAČNÍ OMÍTKA (SKLADBA S1) DO VÝŠKY 800mm NAD PODLAHOU

POZNÁMKA

- VYBOURANÉ ČÁSTI PODLAH BUDOU DOPLNĚNY BETONOVOU MAZANINOU TL. 100mm, KTERÁ SE VYZTUŽÍ KARI SÍTÍ 100x100x4mm, SÍŤ SE NAPOJÍ NA STÁVAJÍCÍ VÝZTUŽ MAZANINY. SKUTEČNÁ SKALDBA A ZPŮSOB NAPOJENÍ BUDE UPŘESNĚN NA STAVBĚ PO PROVEDENÍ VYBOURÁNÍ PODLAH VIZ VÝKR. Č. D.1.1.03
- V MÍSTNOSTI 002, 003 PROVEDENA NOVÁ OMÍTKA STROPU JÁDROVÁ VÁPENOCEMENTOVÁ OMÍTKA TL. 20mm, ŠTUK TL. 5MM

SKLADBA SANAČNÍ OMÍTKY - S1

REFERENČNĚ VYBRÁNA SANAČNÍ OMÍTKA FIRMY SCHOMBURG

ESCO FLUAT VE 2 VRSTVÁCH
PODHOZ THERMOPAL–SP ŠTOVĚ NANÁŠENÝ NA 80% PLOCHY
THERMOPAL SR 24 TL. MIN. 20mm
THERMOPAL FS 33 – TRASVÁPANNÁ OMÍTKA– ŠTUK TL. 5mm
NÁTĚR S MIN. DIFÚZNÍM ODPOREM (sd < 0,1M)

POSTUP PROVÁDĚNÍ OMÍTKY VČETNĚ ÚPRAVY PODKLADU JE POPSÁN V TECHNICKÉ ZPRÁVĚ

SKLADBA OMÍTKY - S2

REFERENČNĚ VYBRÁNA SANAČNÍ OMÍTKA FIRMY SCHOMBURG

NÁSTŘIK KŘEMIČITÝM ROZTOKEM AQUAFIN –F
KAŠOVITÁ STĚRKA AQUFIN 1K DO ČERSTVÉHO NÁSTŘIKU
JÁDROVÁ CEMENTOVÁ OMÍTKA TL. 20mm
KERAMICKÝ OBKLAD

ODPOVĚDNÝ PROJEKTANT	VYPRACOVAL	ING.MILOŠ VALIČEK PROJEKTOVÁ ČINNOST NE VYSTAVBĚ JEZERNÍ 1096, 347 01 TACHOV TEL.606452386 IČ 65564618 MILOS.VALICEK@SEZNAM.CZ	
ING. MILOŠ VALIČEK	ING. MILOŠ VALIČEK		
MÍSTO STAVBY	TACHOV		
INVESTOR	MĚSTO TACHOV, HORNICKÁ 1695, TACHOV	ÚČEL PD	DPS
AKCE	PROKOPA VELIKÉHO 1255, TACHOV MŠ PROKOPA VELIKÉHO SANACE 1.PP	DATUM	12/2019
		ČÍS. ZAK.	34/19
		FORMÁT	8 A4
		MĚŘÍTKO	1:50
OBJEKT	VLASTNÍ OBJEKT	VÝKRES ČÍSLO	PARÉ Č.
ČÁST	D.1.1. – ARCHITEKTONICKO STAVEBNÍ ŘEŠENÍ	D.1.1.07	
PŮDORYS 1.PP – STAVEBNÍ ÚPRAVY			