RO

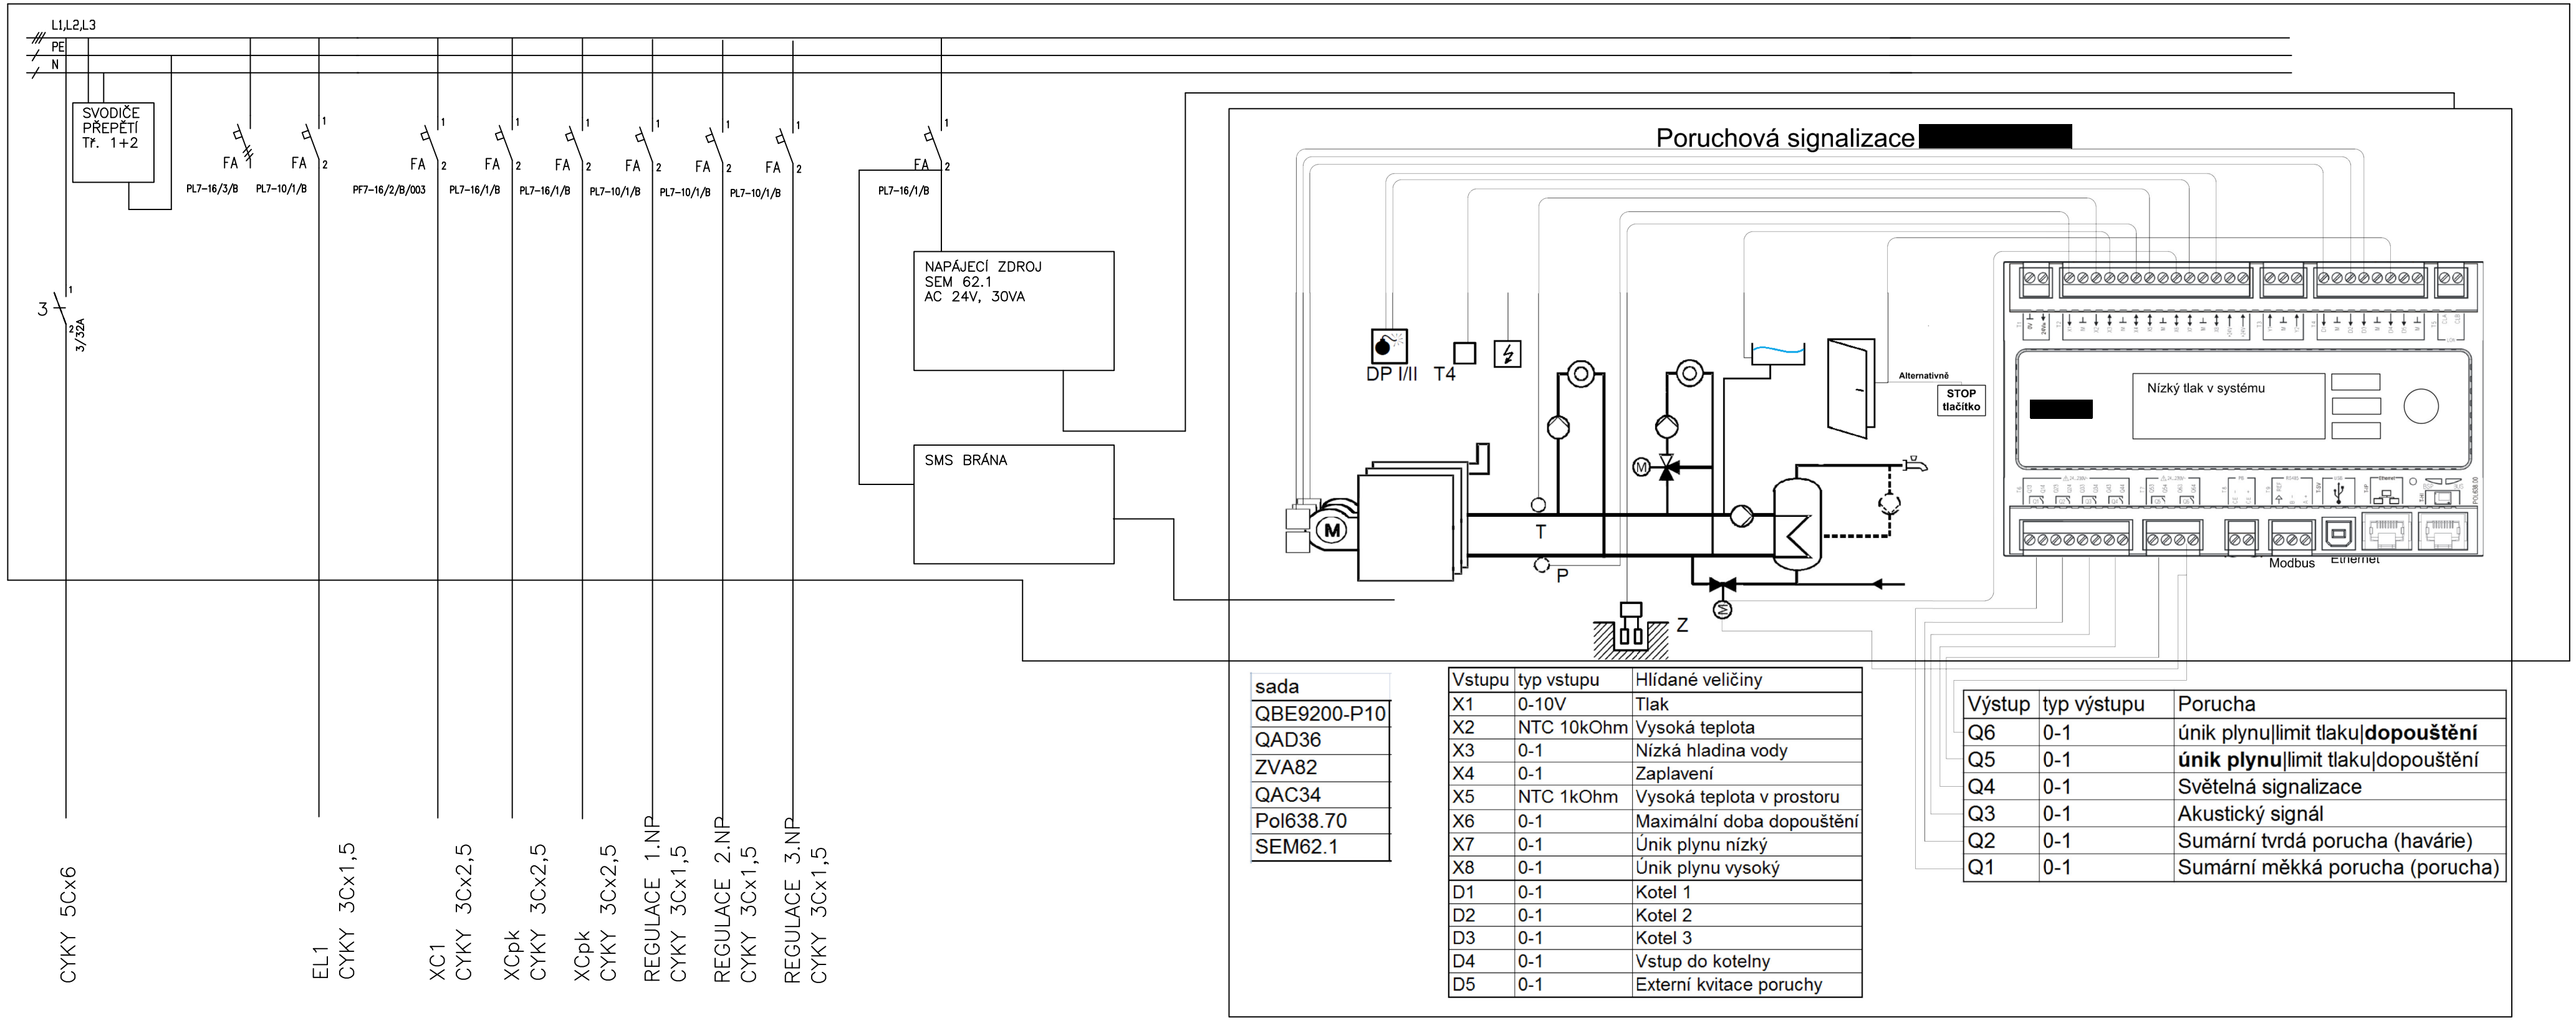

sada
QBE9200-P10
QAD36
ZVA82
QAC34
Pol638.70
SEM62.1

Vstupu	typ vstupu	Hlídané veličiny
X1	0-10V	Tlak
X2	NTC 10kOhm	Vysoká teplota
X3	0-1	Nízká hladina vody
X4	0-1	Zaplavení
X5	NTC 1kOhm	Vysoká teplota v prostoru
X6	0-1	Maximální doba dopouštění
X7	0-1	Únik plynu nízký
X8	0-1	Únik plynu vysoký
D1	0-1	Kotel 1
D2	0-1	Kotel 2
D3	0-1	Kotel 3
D4	0-1	Vstup do kotelny
D5	0-1	Externí kvitace poruchy

Výstup	typ výstupu	Porucha
Q6	0-1	únik plynu|limit tlaku|**dopouštění**
Q5	0-1	**únik plynu**|limit tlaku|dopouštění
Q4	0-1	Světelná signalizace
Q3	0-1	Akustický signál
Q2	0-1	Sumární tvrdá porucha (havárie)
Q1	0-1	Sumární měkká porucha (porucha)

SOUSTAVA: 3+PE,N,50Hz,400/230V,TN-C-S
PROSTŘEDÍ: NORMÁLNÍ
OCHRANA: AUTOMATICKÝM ODPOJENÍM OD ZDROJE NN
POSPOJENÍM A PROUD.CHRÁNIČI

Odp. projektant	Ved. projektant	Techn. kontrola
ING. KŘÍSTEK	ING. KŘÍSTEK	

Místo stavby: Tachov
Investor: Město Tachov, Homická 1695, Tachov
Akce: Snížení energetické náročnosti bytového domu Plánská 2031, Tachov
Výkres: Rozvaděč RK

IČO: 428 24 362
ELEKTROPROJEKTY ING.M.KŘÍSTEK
Planá u M.L. Tepelská 748
M.tel:+420604200014
e/mail:miroslavkristek@seznam.cz

Formát		Číslo paré
Datum	5/2020	
Stupeň	DSP	
Zakázka		
Měřítko: .	Č. výkresu: 06	