


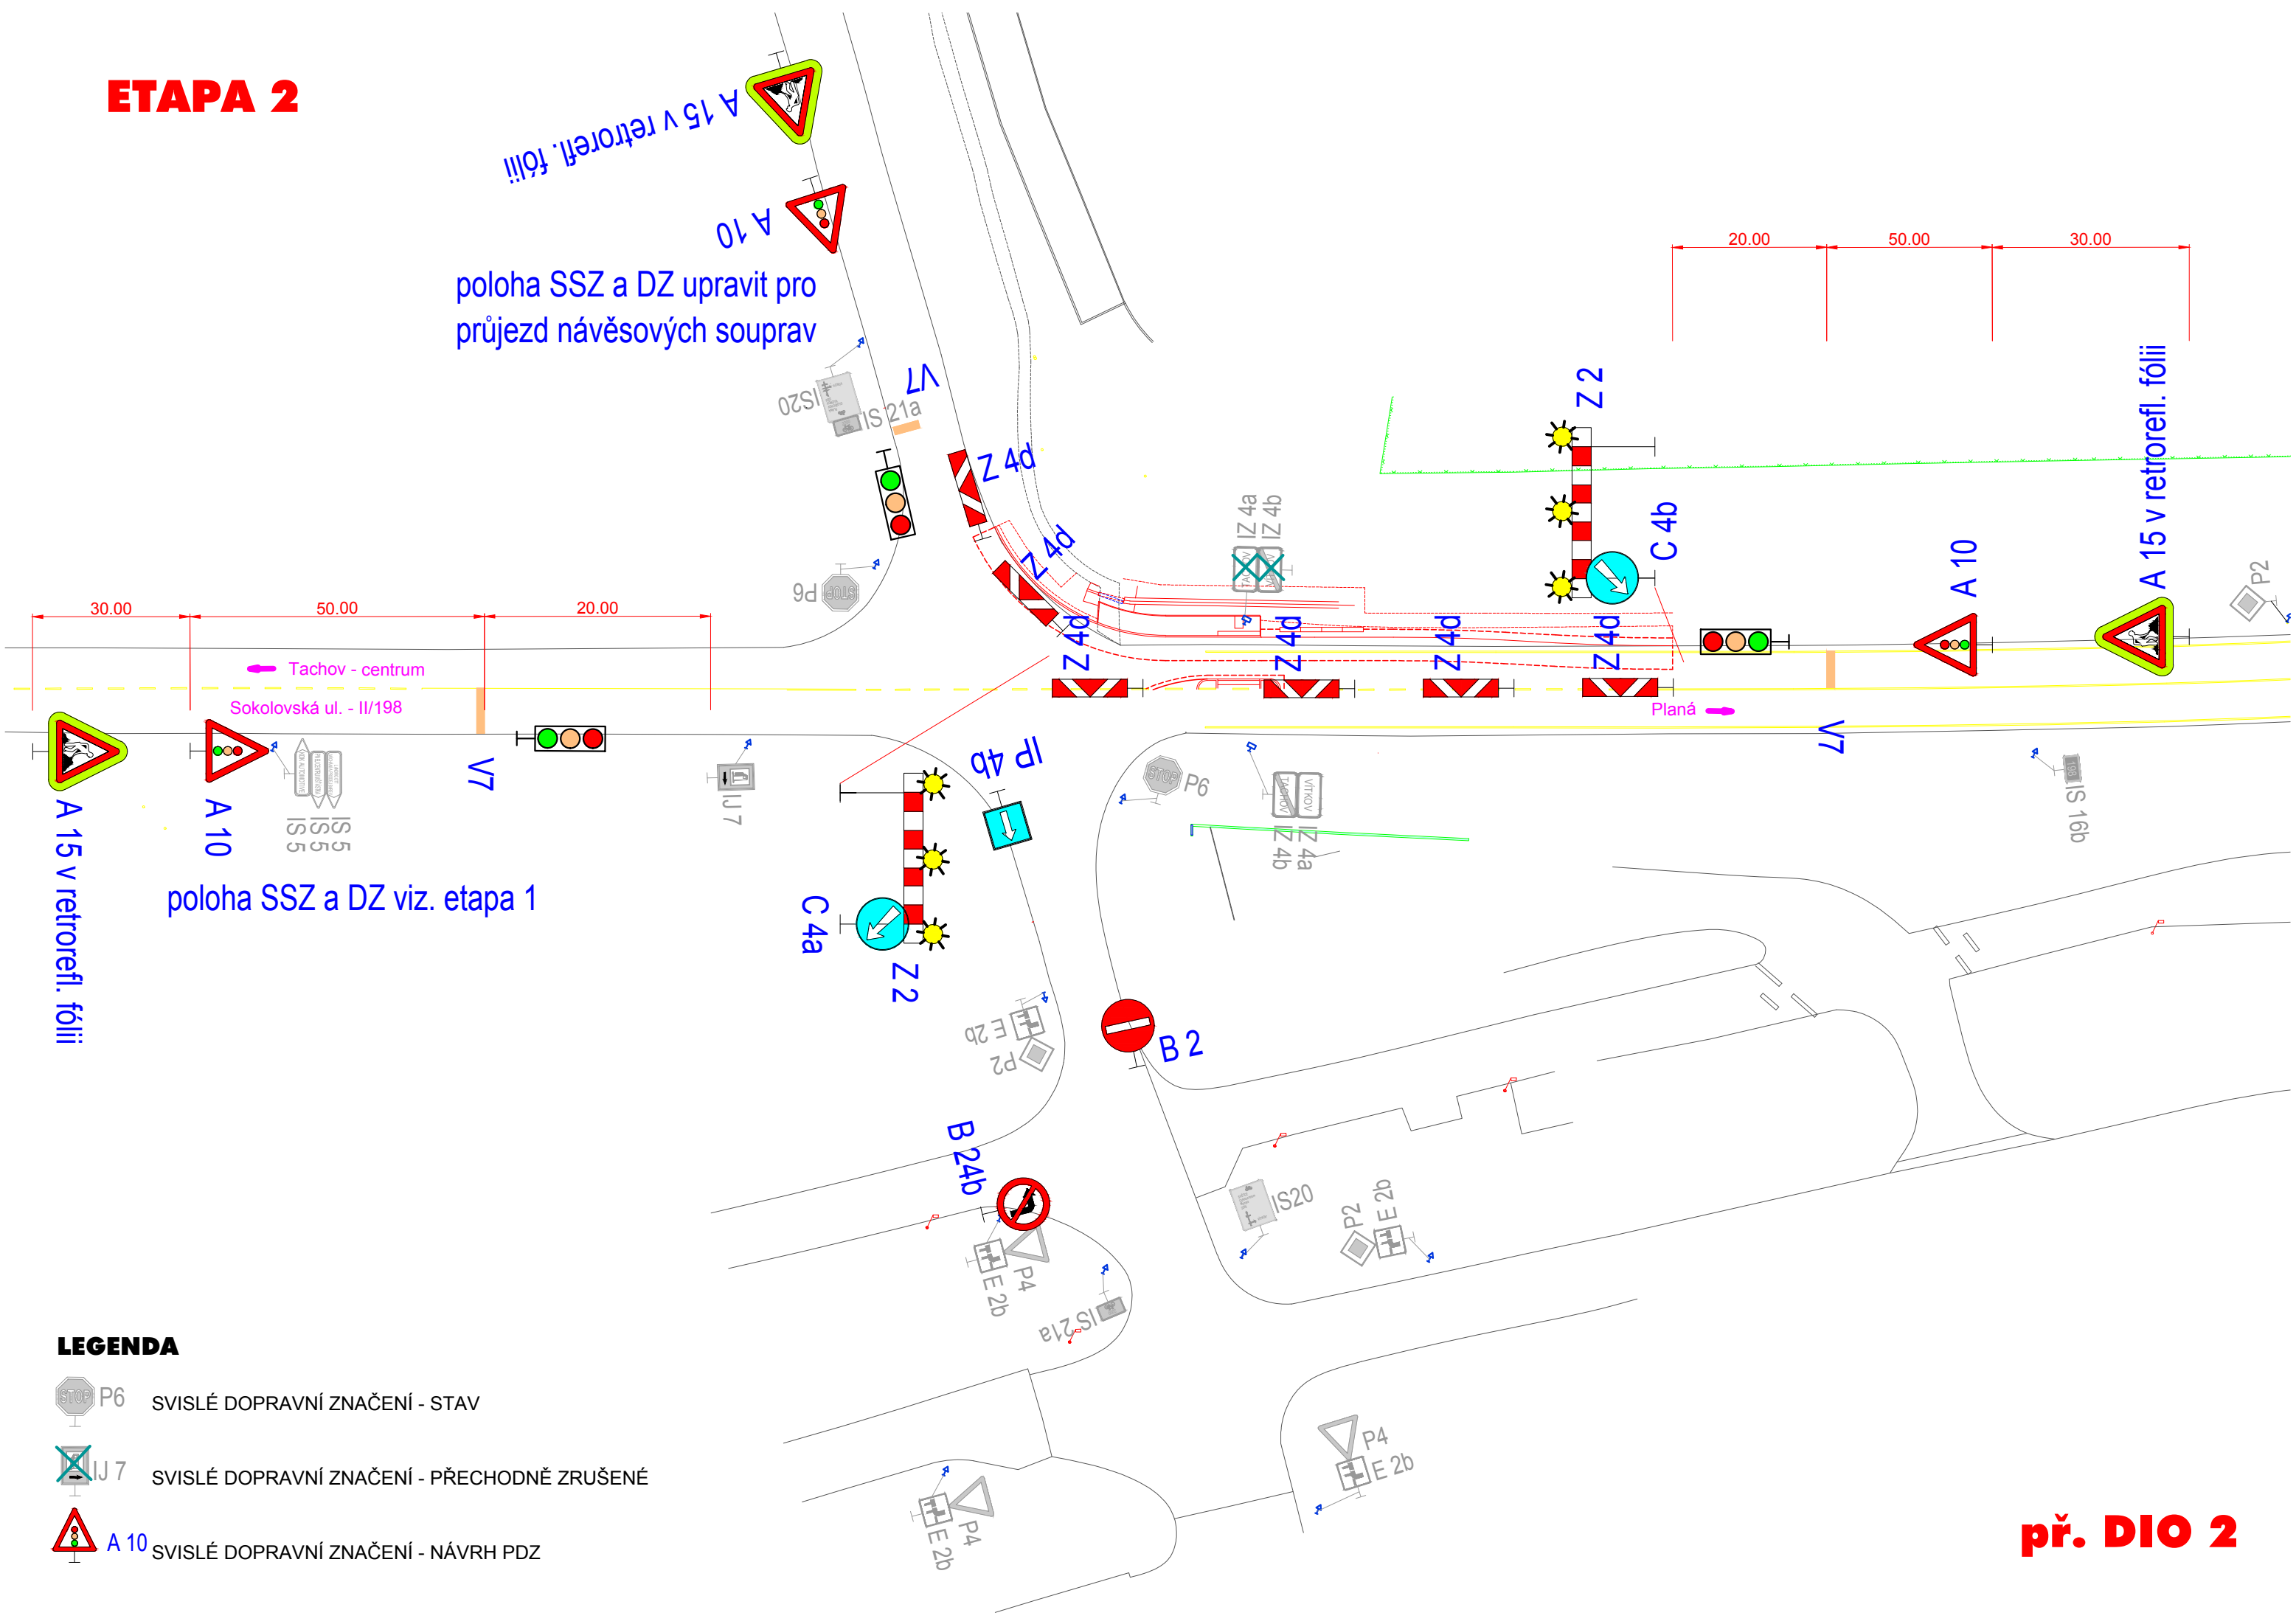


ETAPA 2



LEGENDA

-  P6 SVISLÉ DOPRAVNÍ ZNAČENÍ - STAV
-  IJ 7 SVISLÉ DOPRAVNÍ ZNAČENÍ - PŘECHODNĚ ZRUŠENÉ
-  A 10 SVISLÉ DOPRAVNÍ ZNAČENÍ - NÁVRH PDZ

př. DIO 2