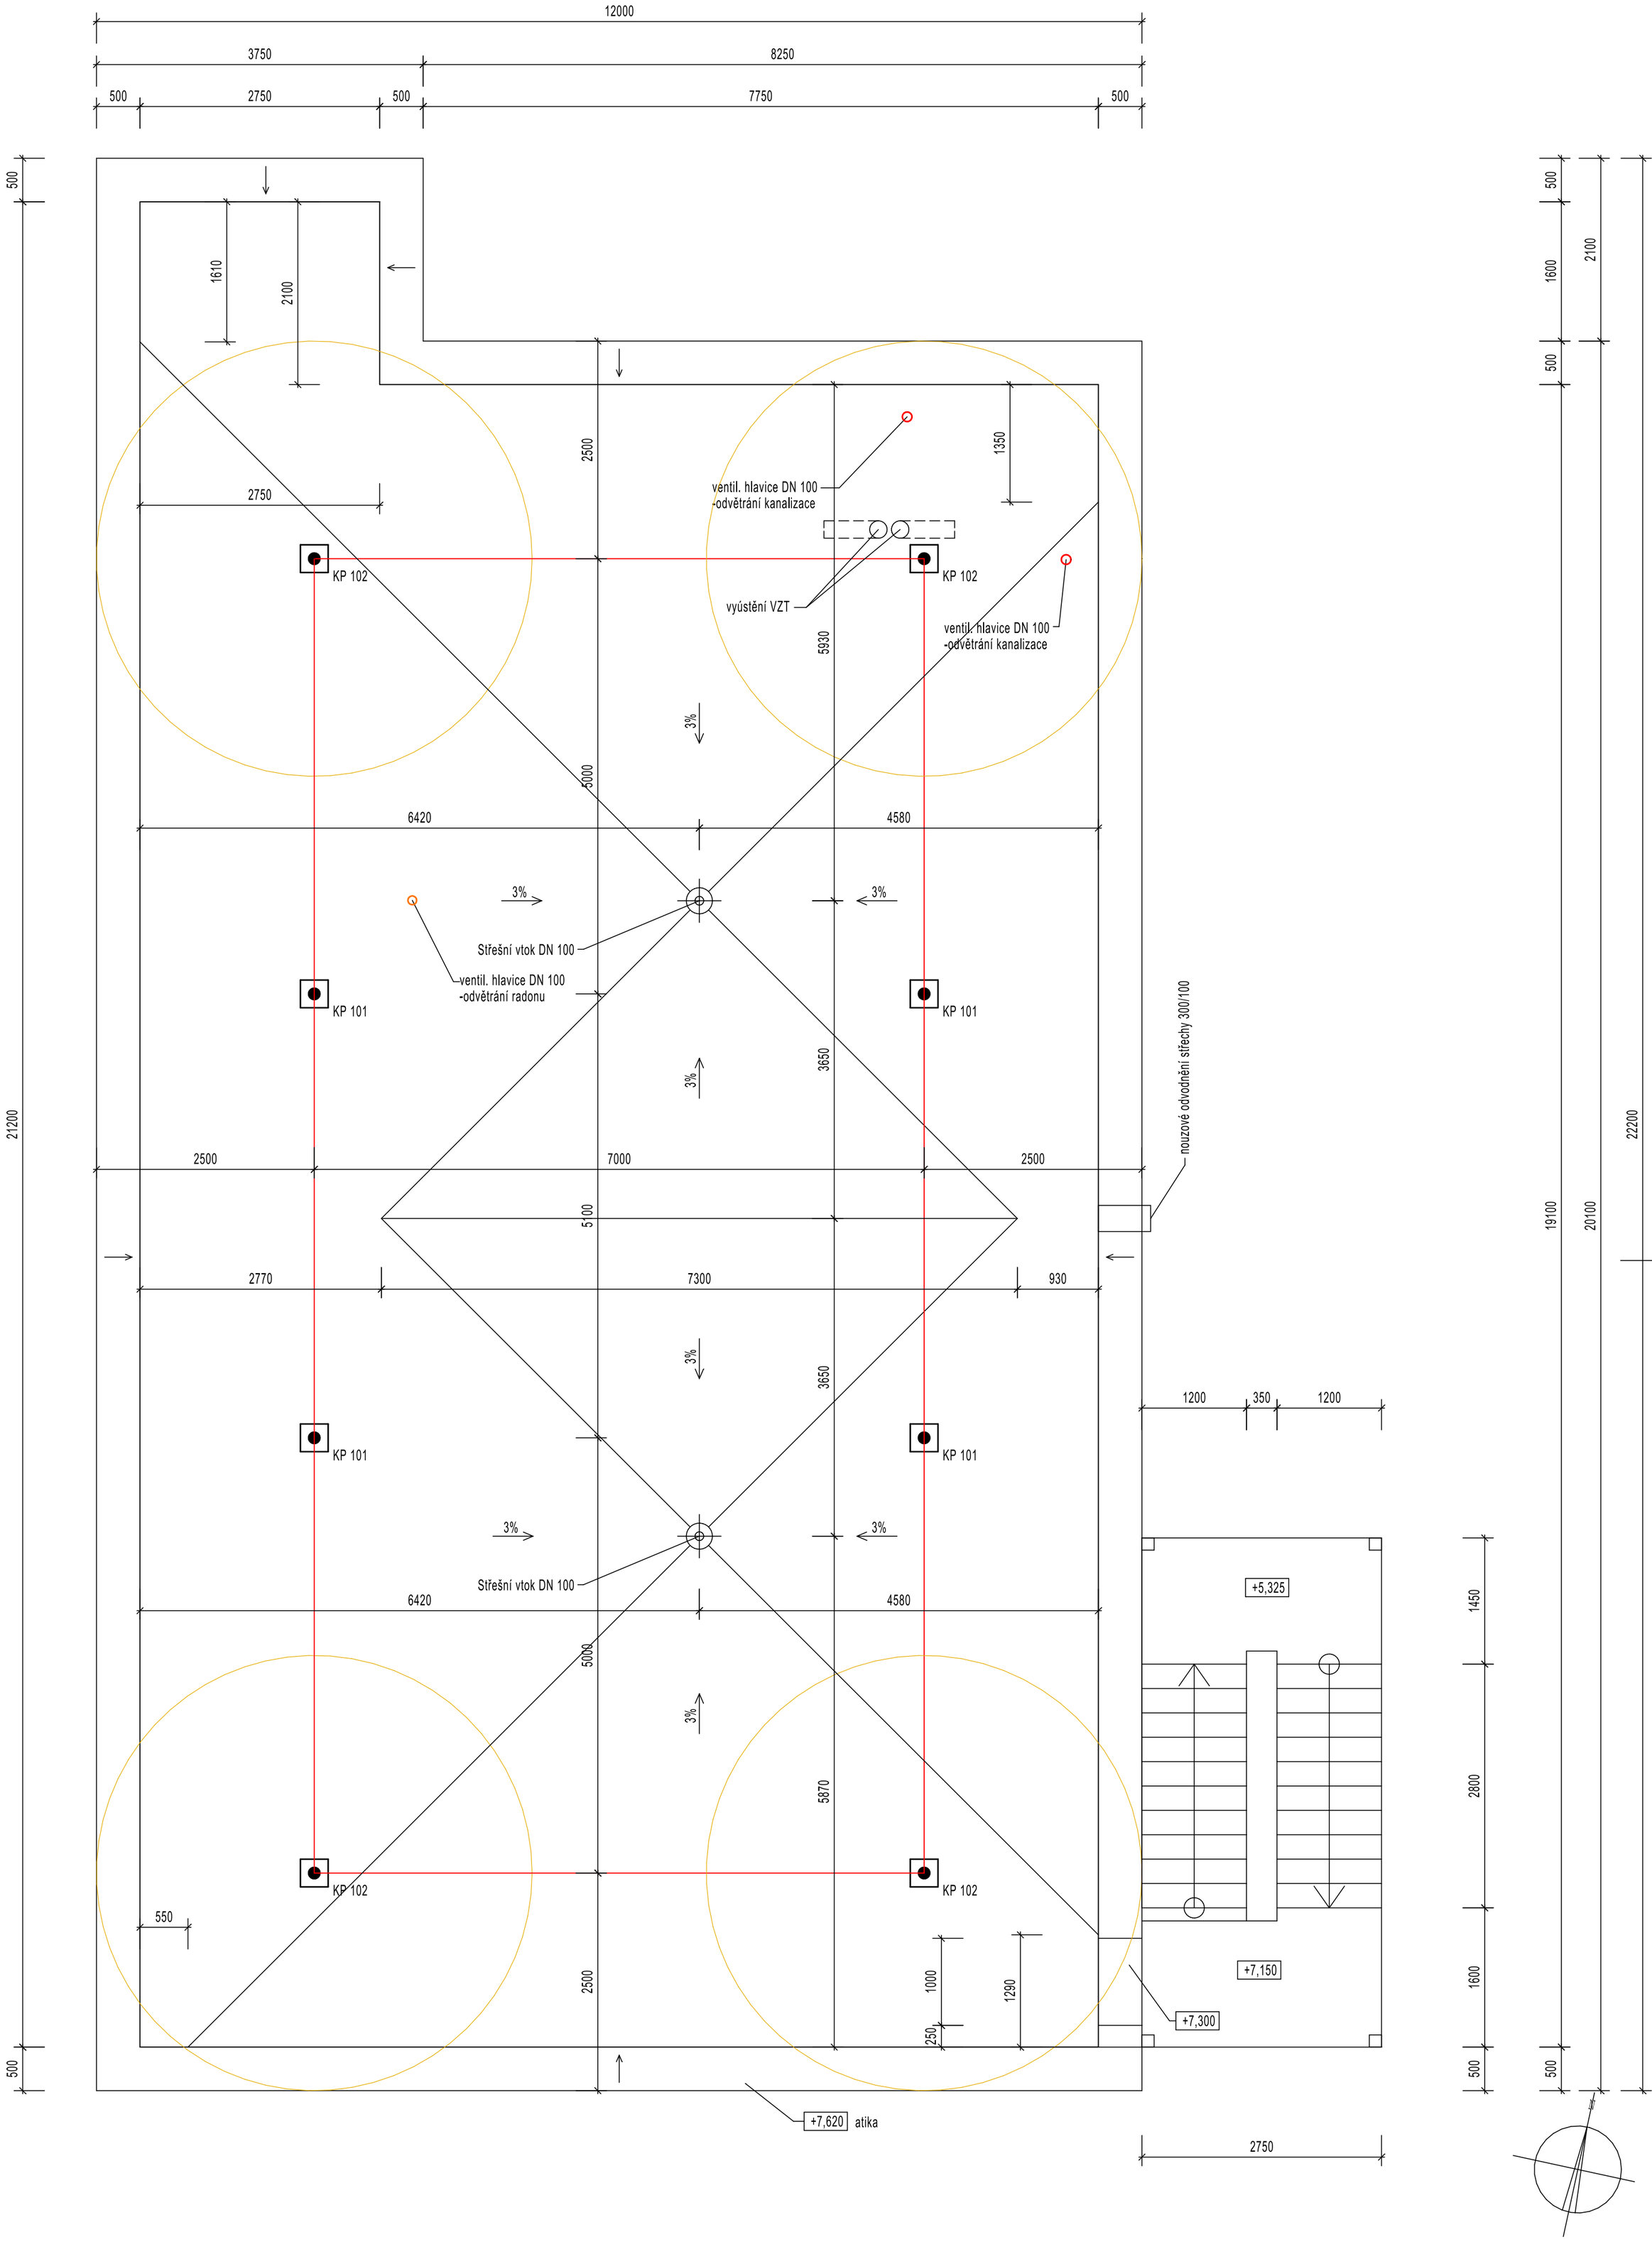

Systém ochrany proti pádu osob:

KP 101 - průběžný kotvící bod do dutinových žb panelů např. TOPSAFE TSL-HD10 dl. 600 - 4 ks

KP 102 - průběžný rohový kotvící bod do dutinových žb panelů např. TOPSAFE TSL-HD10 dl. 600 - 4 ks

nerezové lano

Vedoucí projektu		Stupeň	
Ing. Rössler		RDS	
Investor	Město Tachov, Hornická 1695, Tachov		
Místo stavby	Tachov		

Ing. Jan Rössler
Projektová činnost ve výstavbě
Na Terase 1914, 347 01 Tachov
IČO:46801316, tel.:602 470086

Přístavba Mateřské školy Pošumavská, Tachov	
Formát	4A4
Měřítko	1:50
Číslo zakázky	18-29
Datum	04/2020
Půdorys střechy	
Číslo kopie	Číslo výkresu D.1.1.6