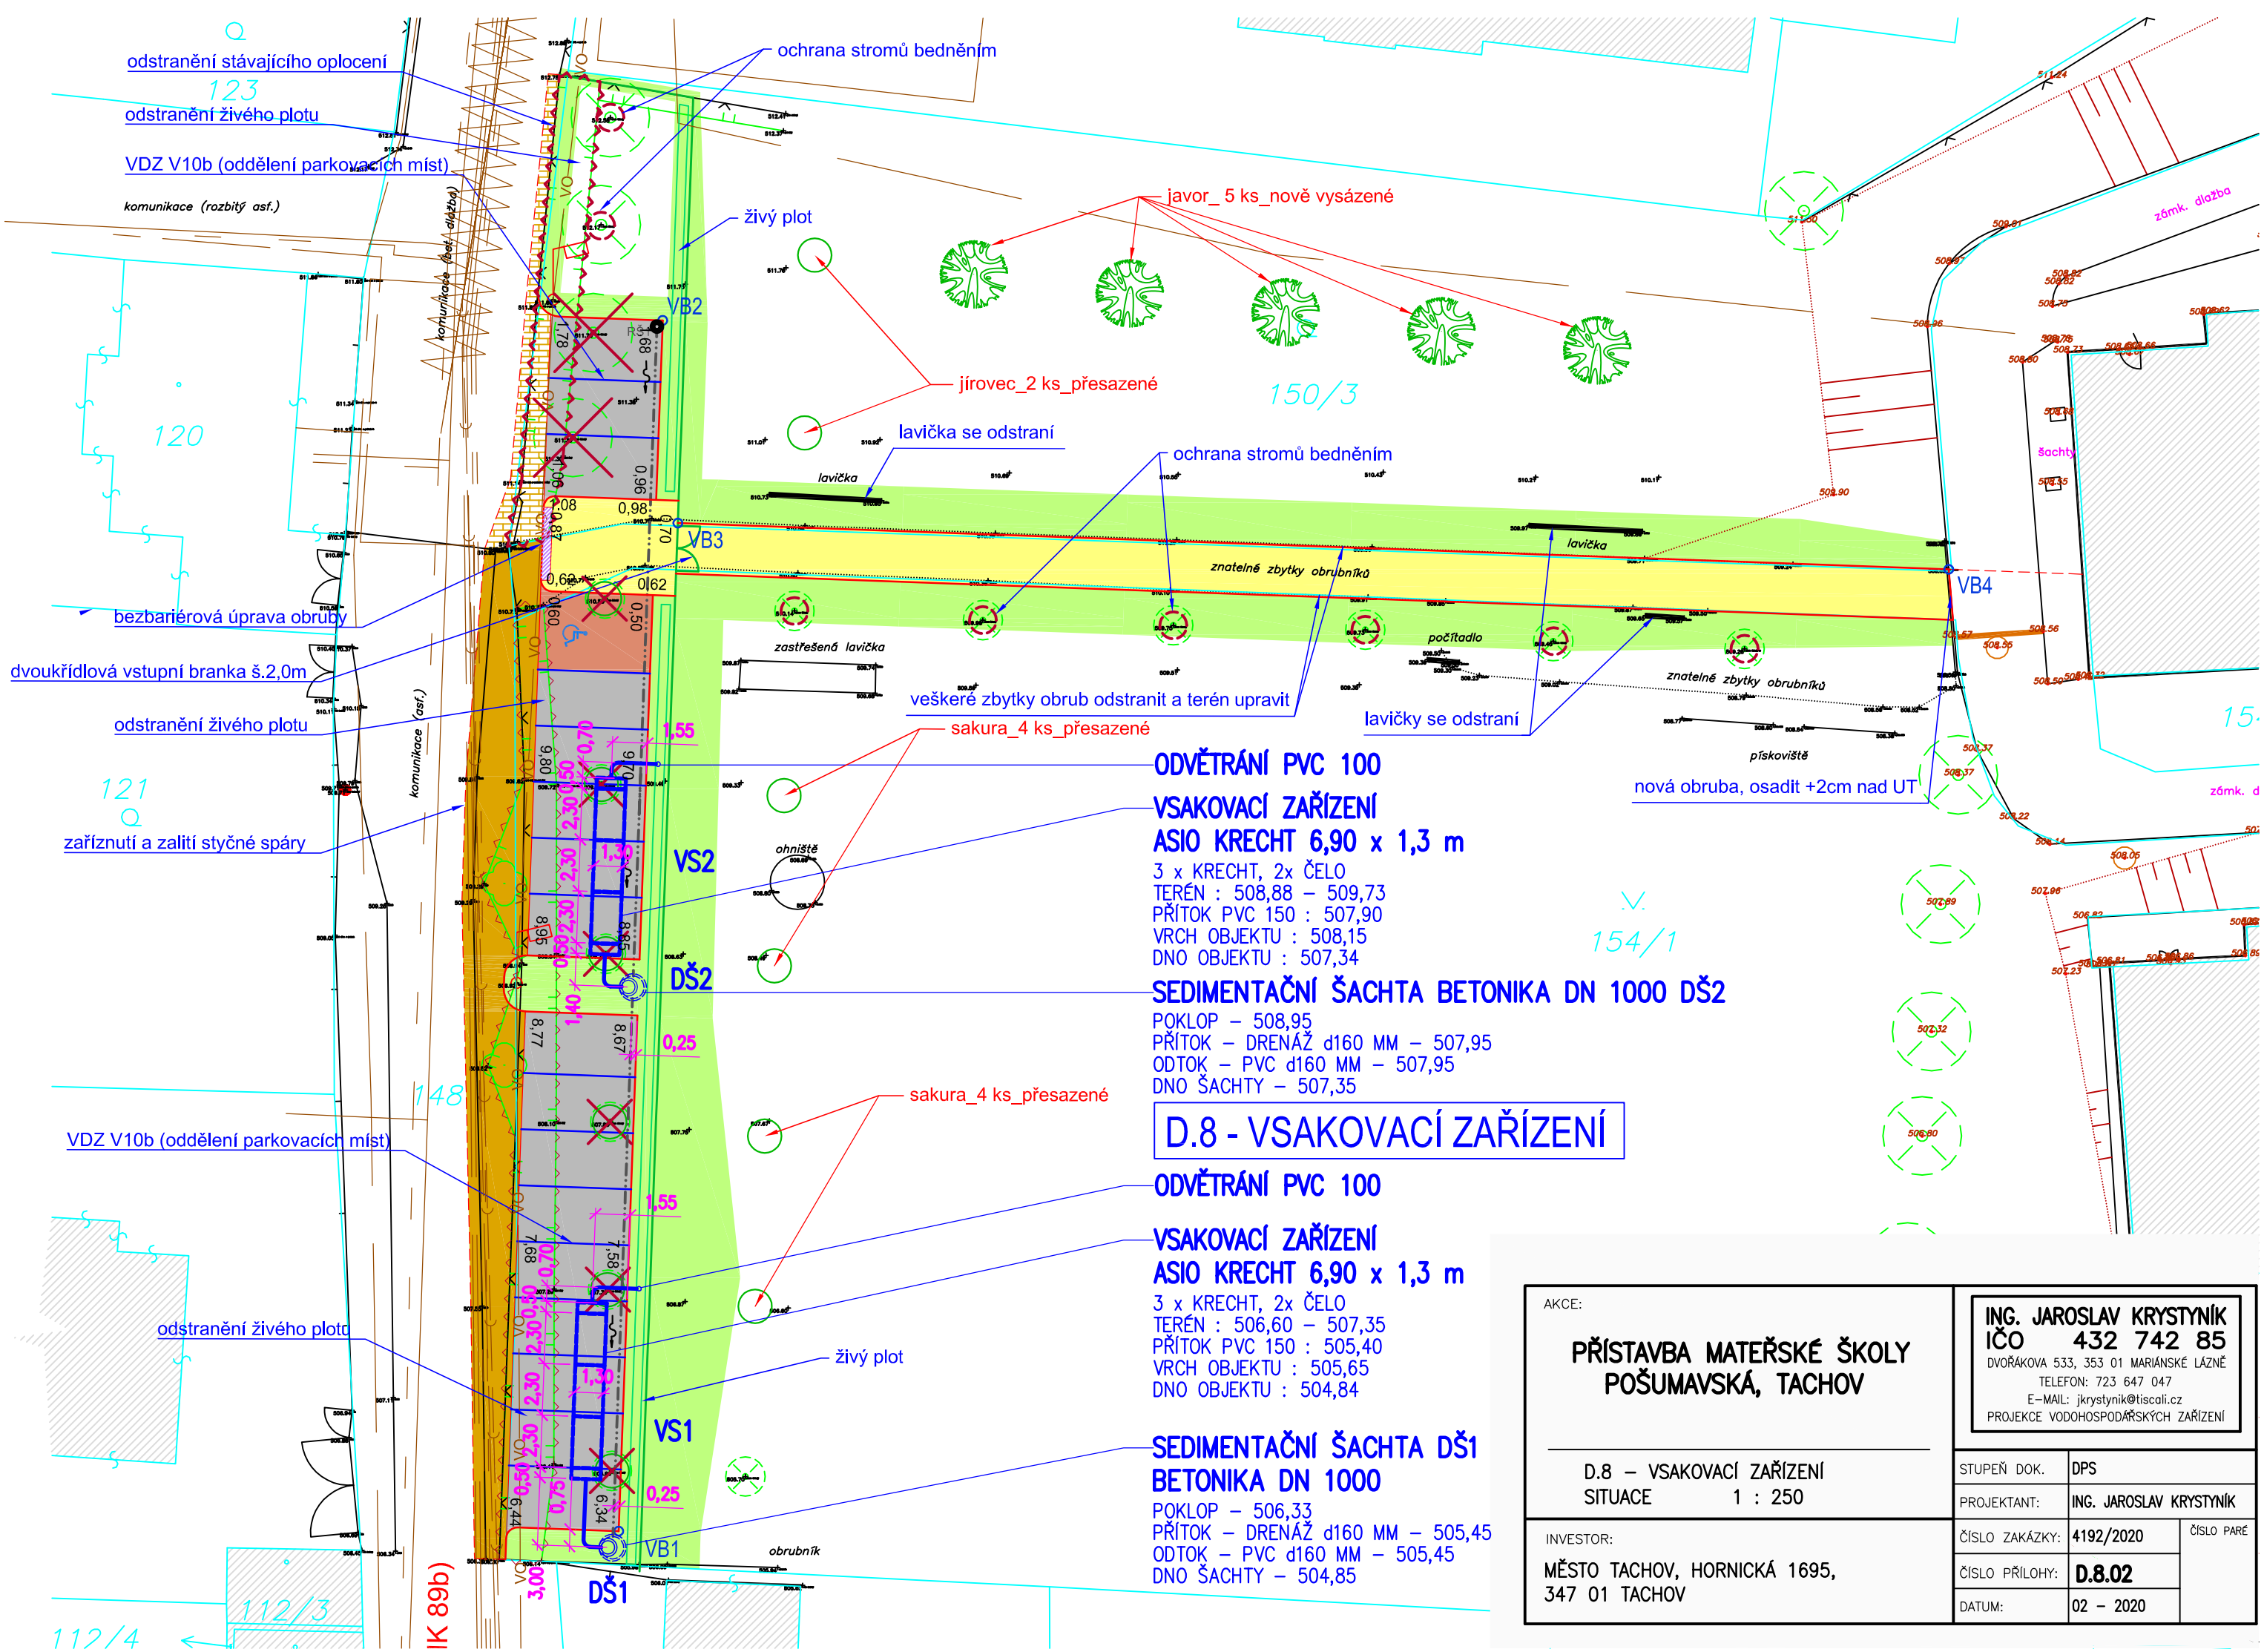

AKCE:

PŘÍSTAVBA MATEŘSKÉ ŠKOLY POŠUMAVSKÁ, TACHOV

D.8 – VSAKOVACÍ ZAŘÍZENÍ
SITUACE 1 : 250

INVESTOR:
MĚSTO TACHOV, HORNICKÁ 1695,
347 01 TACHOV

ING. JAROSLAV KRYSTYNÍK
IČO 432 742 85
DVOŘÁKOVA 533, 353 01 MARIÁNSKÉ LÁZNĚ
TELEFON: 723 647 047
E-MAIL: jkrystynik@tiscali.cz
PROJEKCE VODOHOSPODÁŘSKÝCH ZAŘÍZENÍ

STUPEŇ DOK.	DPS	
PROJEKTANT:	ING. JAROSLAV KRYSTYNÍK	
ČÍSLO ZAKÁZKY:	4192/2020	ČÍSLO PARÉ
ČÍSLO PŘÍLOHY:	D.8.02	
DATUM:	02 – 2020	