


VÝMĚNA STÁV. STOUPAČKY V CELÉM ROZSAHU
1.–2.N.P. – NOVÉ POTRUBÍ PP 110 MM
UKONČENO ODVĚTRÁVACÍ SOUPRAVOU
HL810 DN100 NAD STŘECHOU BUDOVY
PROVEDE SE PODCHYCENÍ ODBOČEK KE STÁV.
ZÁR. PŘEDMĚTUM–UPŘESNÍ SE PŘI REALIZACI

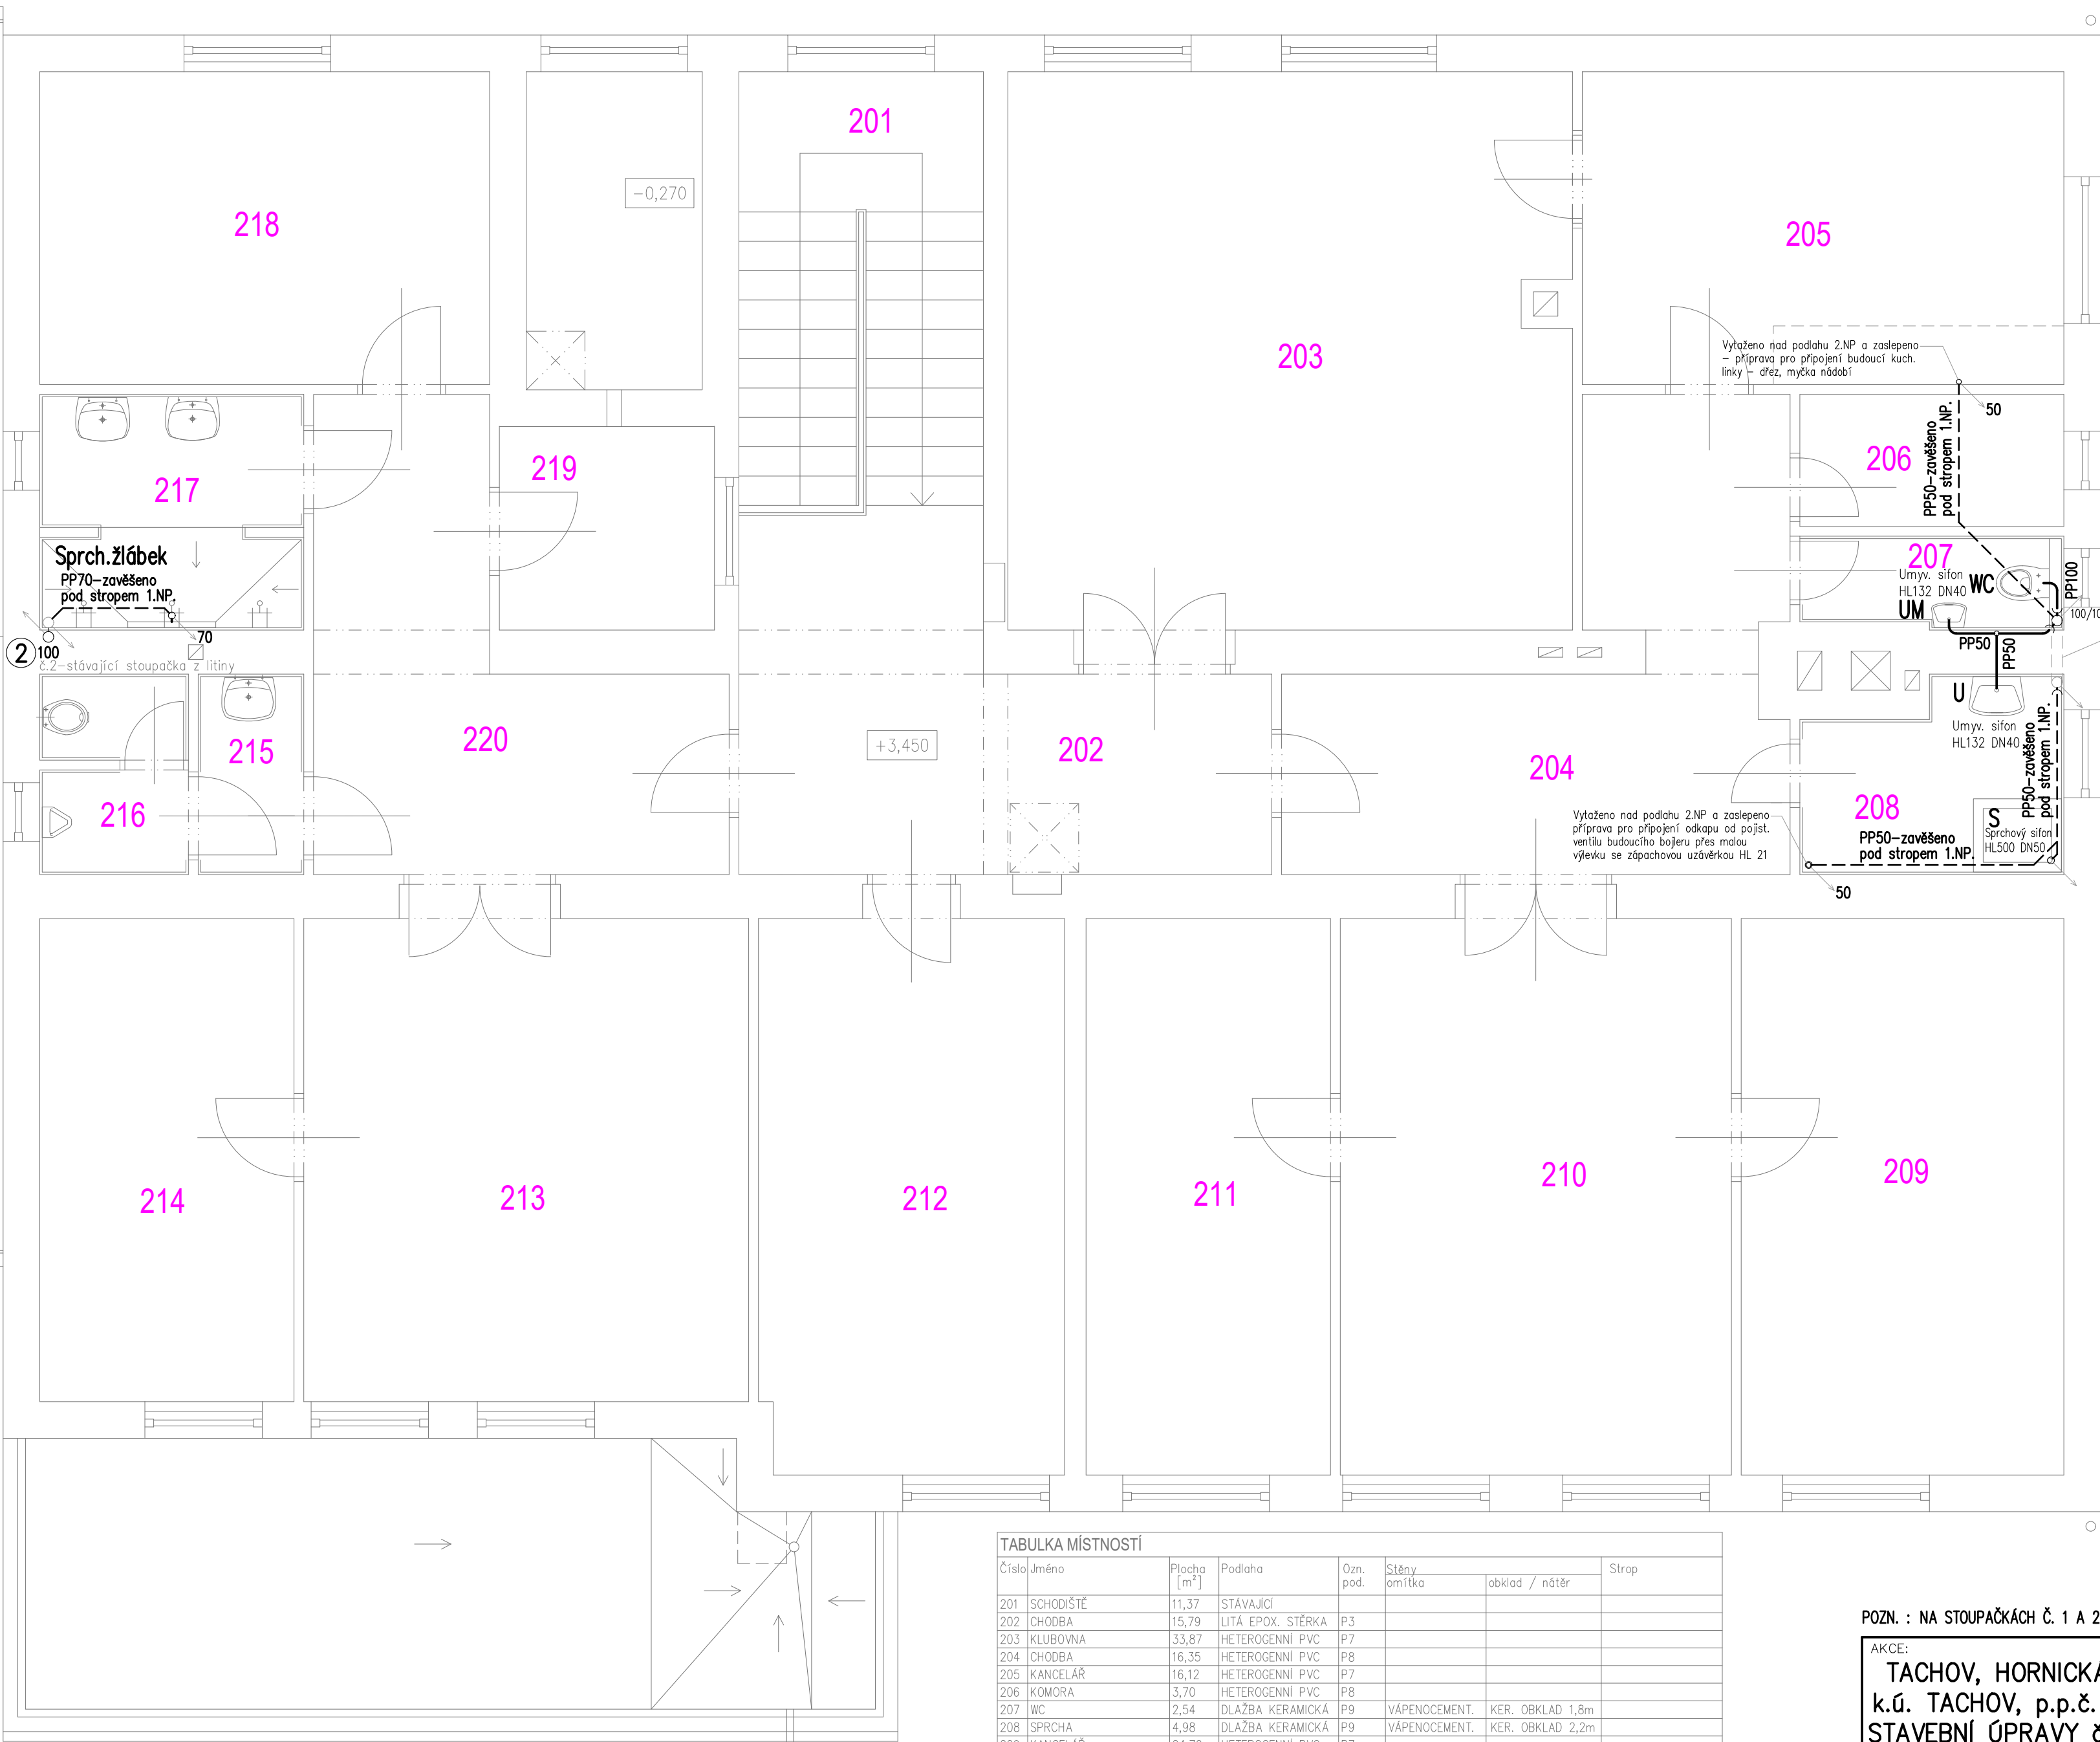

TABULKA MÍSTNOSTÍ

Číslo	Jméno	Plocha [m²]	Podlaha	Ozn. pod.	Stěny omítka	obklad / nátěr	Strop
201	SCHODIŠTĚ	11,37	STÁVAJÍCÍ				
202	CHODBA	15,79	LITÁ EPOX. STĚRKA	P3			
203	KLUBOVNA	33,87	HETEROGENNÍ PVC	P7			
204	CHODBA	16,35	HETEROGENNÍ PVC	P8			
205	KANCELÁŘ	16,12	HETEROGENNÍ PVC	P7			
206	KOMORA	3,70	HETEROGENNÍ PVC	P8			
207	WC	2,54	DLAŽBA KERAMICKÁ	P9	VÁPENOCEMENT.	KER. OBKLAD 1,8m	
208	SPRCHA	4,98	DLAŽBA KERAMICKÁ	P9	VÁPENOCEMENT.	KER. OBKLAD 2,2m	
209	KANCELÁŘ	24,70	HETEROGENNÍ PVC	P7			
210	KANCELÁŘ	23,9	HETEROGENNÍ PVC	P7			
211	KANCELÁŘ VELITELE JPO	14,58	HETEROGENNÍ PVC	P7			
212	KANCELÁŘ	18,33	HETEROGENNÍ PVC	P7			
213	LOŽNICE	23,58	HETEROGENNÍ PVC	P7			
214	LOŽNICE	13,07	HETEROGENNÍ PVC	P7			
215	PŘEDSÍŇ	2,29	STÁVAJÍCÍ				
216	WC M	5,78	STÁVAJÍCÍ				
217	SPRCHY	4,45	DLAŽBA KERAMICKÁ	P9	VÁPENOCEMENT.	KER. OBKLAD 2,2m	
218	LOŽNICE	15,00	HETEROGENNÍ PVC	P7			
219	SKLAD	4,66	LITÁ EPOX. STĚRKA	P3			
220	CHODBA	14,17	LITÁ EPOX. STĚRKA	P3			

POZN. : NA STOUPAČKÁCH Č. 1 A 2 BUDE 1,0 M NAD PODLAHOU 1.N.P. OSAZEN ČISTIČÍ KUS

AKCE:

**TACHOV, HORNICKÁ 1533,
k.ú. TACHOV, p.p.č. 1597/2
STAVEBNÍ ÚPRAVY č.p. 1533
STAVEBNÍ ÚPRAVY OBJEKTU JSDH TACHOV**

**D.1.4.a – ZDRAVOTNĚ–TECHNICKÉ INSTALACE
PŮDORYS 2.N.P. – KANALIZACE 1 : 50**

INVESTOR:

MĚSTO TACHOV, HORNICKÁ 1695, TACHOV

**ING. JAROSLAV KRÝSTYNIK
IČO 432 742 85**
DVOŘÁKOVA 533, 353 01 MARIÁNSKÉ LÁZNĚ
TELEFON: 723 647 047
E-MAIL: jkrystynik@tiscali.cz
PROJEKCE VODOHOSPODÁŘSKÝCH ZAŘÍZENÍ

STUPEŇ DOK. **DS0**

PROJEKTANT: **ING. JAROSLAV KRÝSTYNIK**

ČÍSLO ZAKÁZKY: **4784/2023**

ČÍSLO PŘÍLOHY: **D.1.4.a.03**

DATUM: **03 – 2023**

ČÍSLO PARÉ **1**