

SKLONOVÉ POMĚRY:

MĚŘÍTKA:  
1: 500., 1: 50.

ČÍSLA PŘÍČNÝCH ŘEZŮ:

KÓTY NIVELETY:


KÓTY TERÉNU:

SROVNÁVACÍ ROVINA:

STANIČENÍ:

VZDÁLENOST PŘ. ŘEZŮ:

SMĚROVÉ POMĚRY:

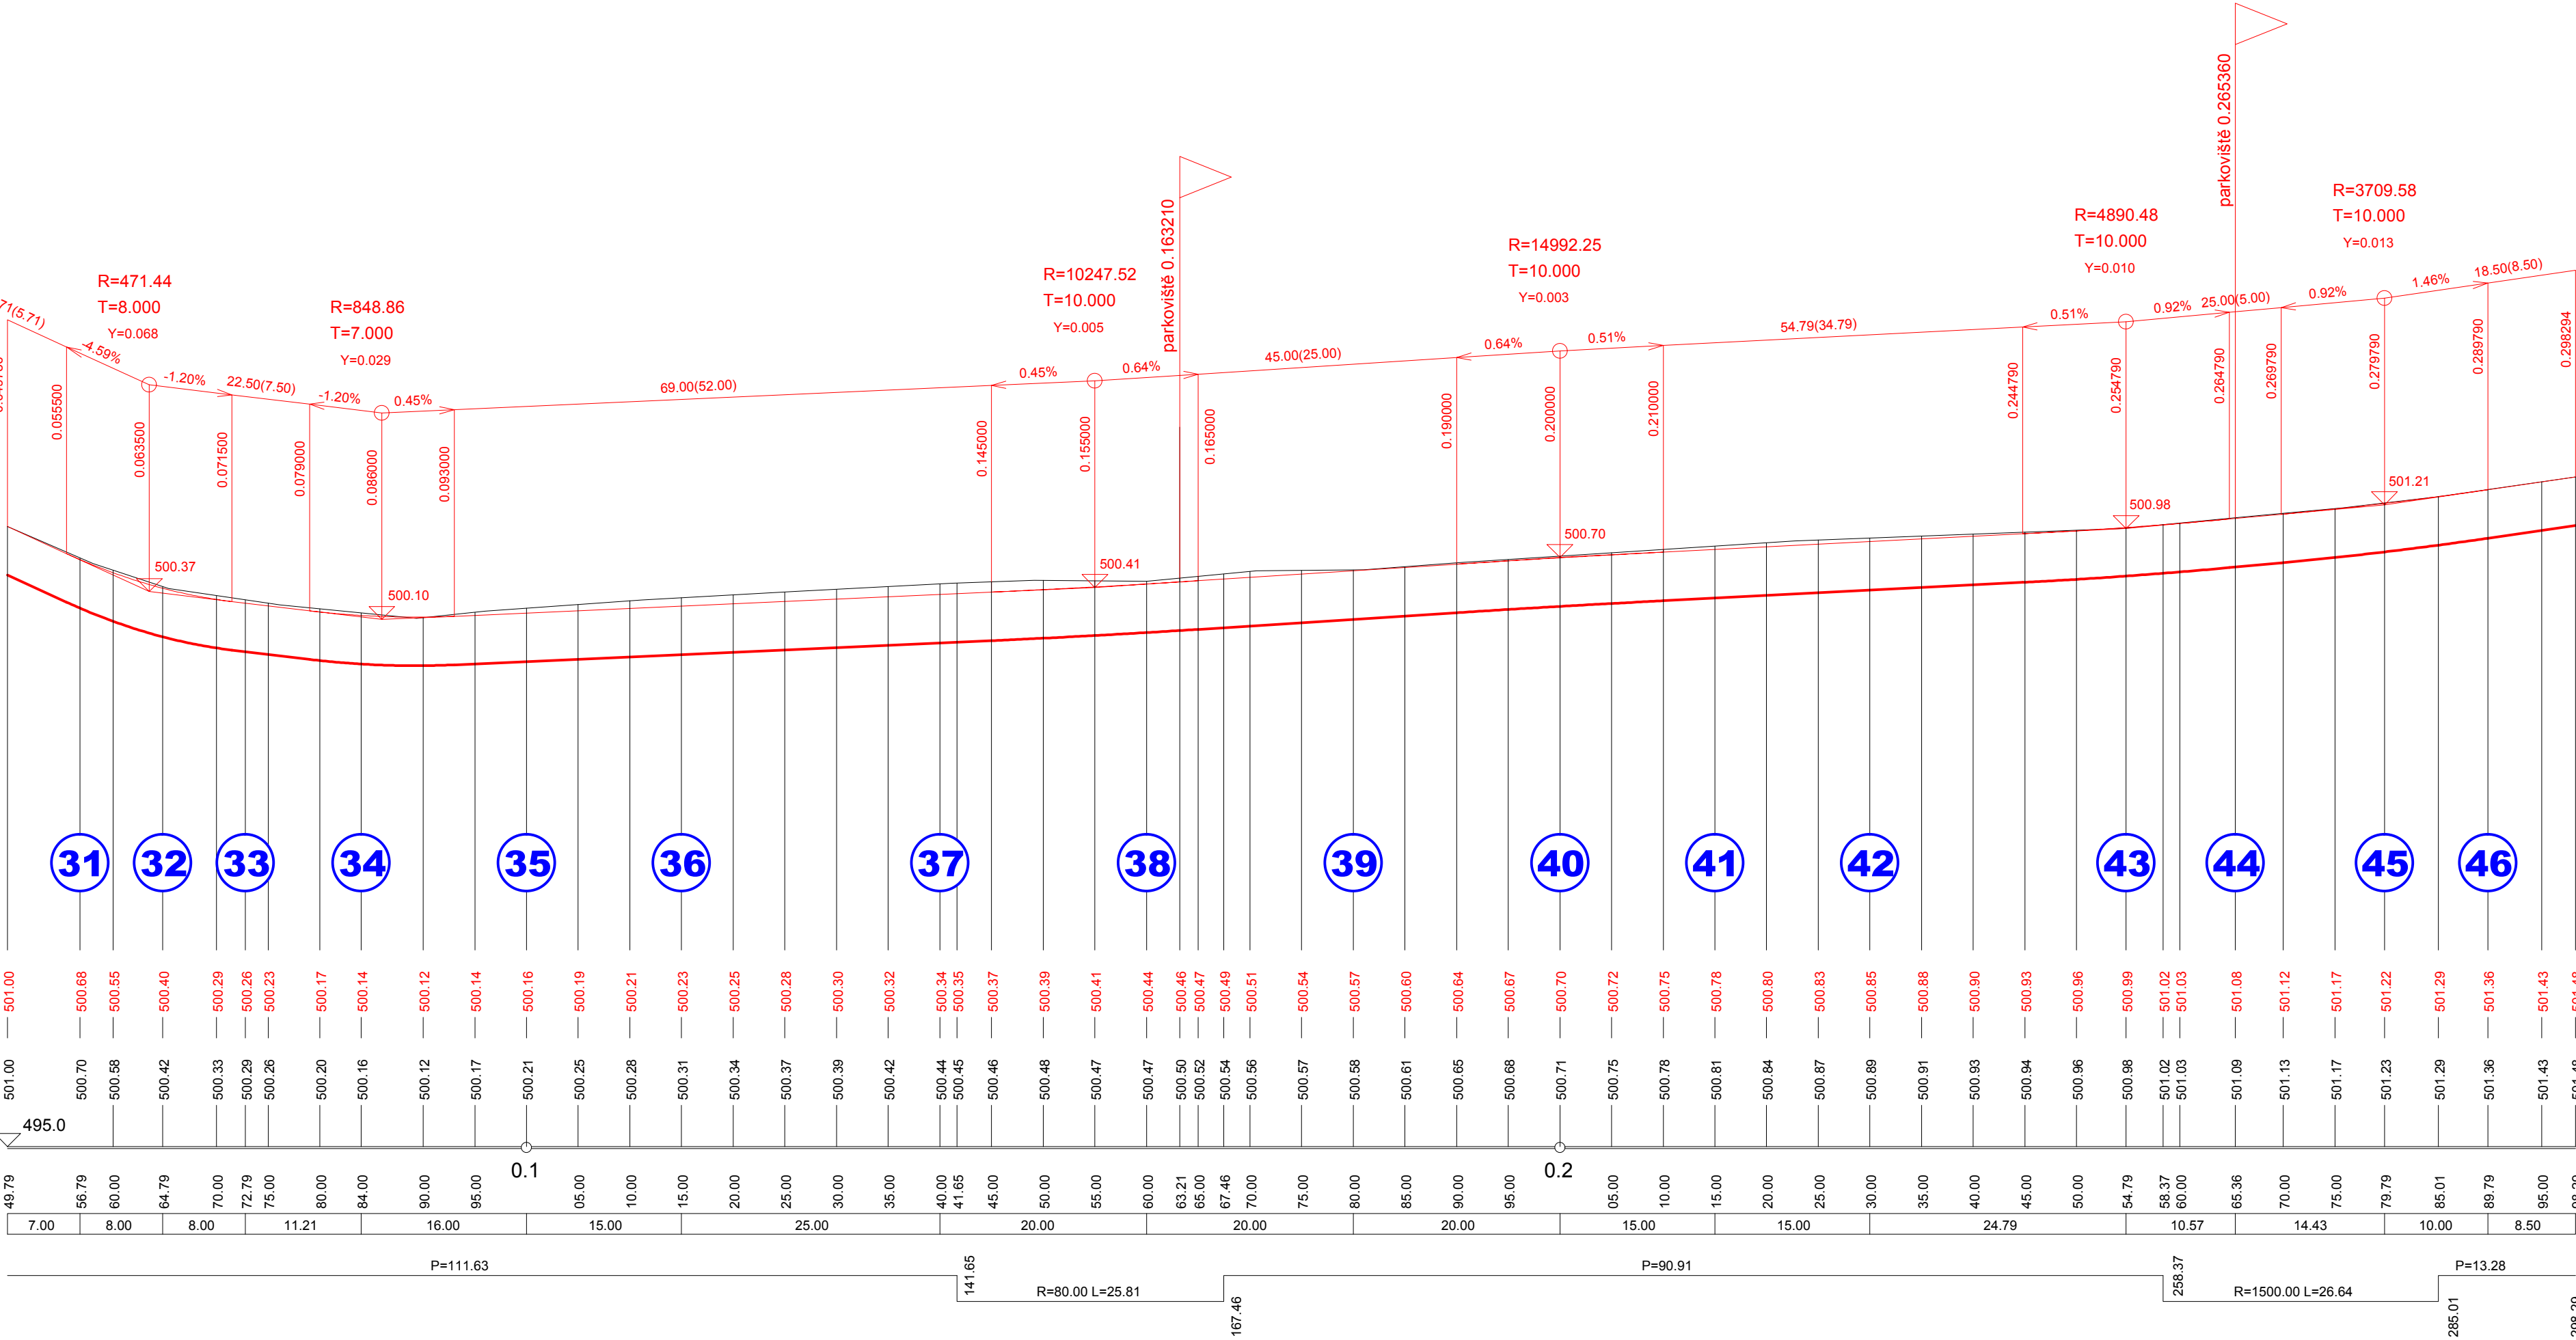

VED.PROJEKTU

Ing. Václav LACYK

ODP.PROJEKTANT

Ing. Karel NEDVĚD

PROJEKTANT

Ing. Václav LACYK

KRAJ:

PLZEŇSKÝ

INVESTOR:

MĚSTO TACHOV

OBEC. ÚŘAD:

TACHOV

RAZÍTKO

Nedvěd s.r.o.

PROJEKT PLZEŇ

326 00 PLZEŇ, Koterovská 177

tel.: 377 483 321-9

IČO 26388791, DIČ CZ26388791

SOUBOR

B.1.3b\_podélný\_B.dwg

DATUM

07/2014

STUPEŇ

PDPS

ZMĚNA Č.

MĚŘÍTKO

PŘÍLOHA / PARÉ

1 : 500/50

**B.1.3b.**

TACHOV, STADTRODSKÁ ULICE

STAVEBNÍ ÚPRAVY

B.1. SO 101 MK STADTRODSKÁ

PODÉLNÝ PROFIL - TRASA B