



POHLED - ÚSEK VÝCHOD
M 1:100

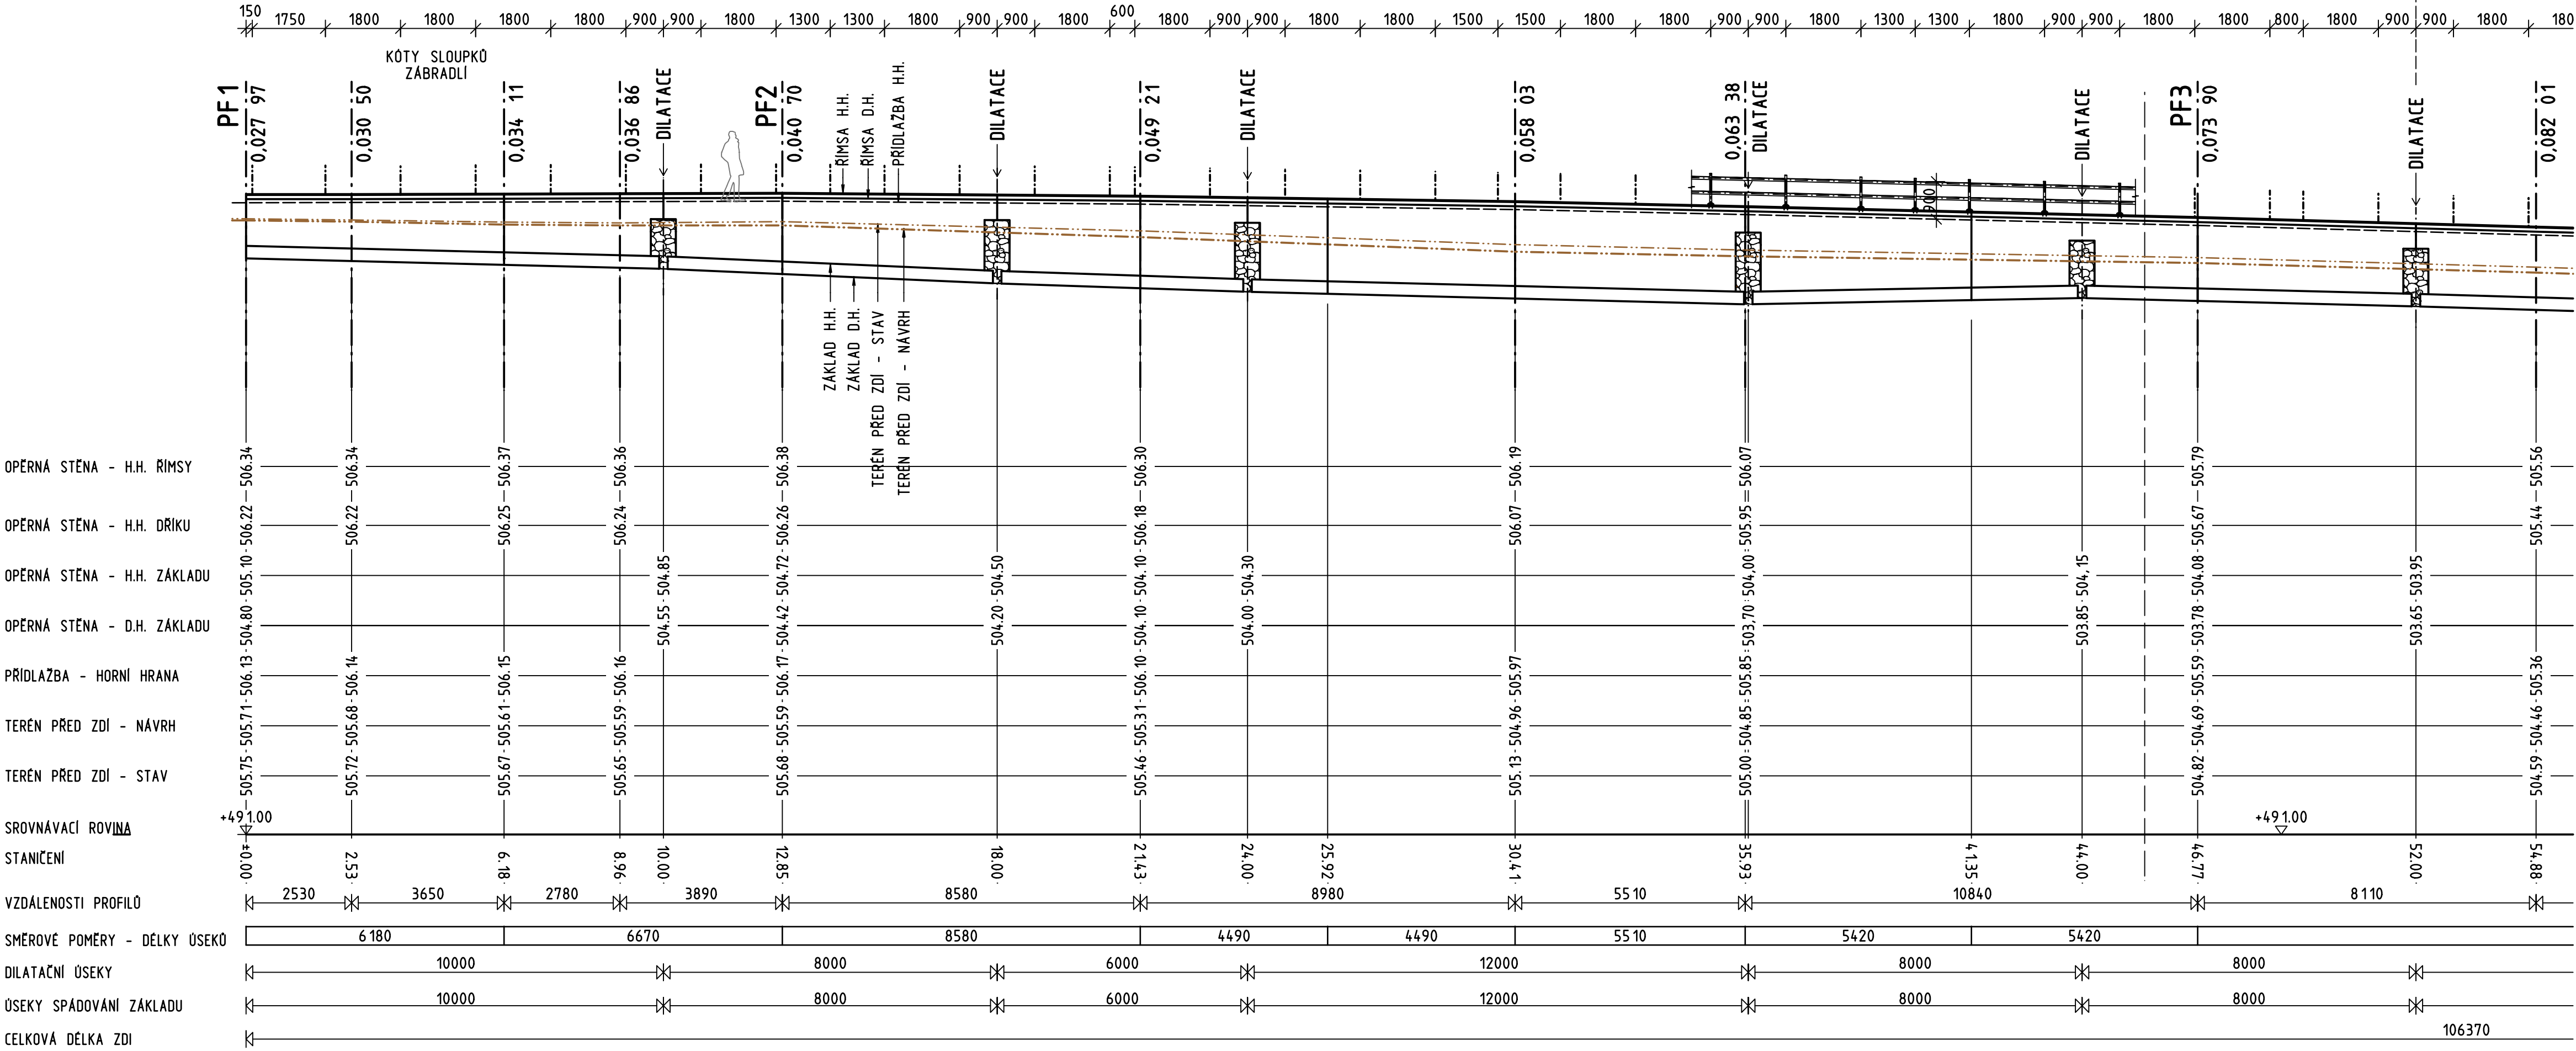

ZNAČKA	ZMĚNA	DATUM	PROVEDL	PODPIS
PROJEKTOVAL	VYPRACOVAL	HP	 Kyjevská 55 326 00 Plzeň fort@arista.cz 603 170 393	
ING. J. FORT	ING. J. ŠVEHLA	ING. V. LACYK		
OBJEDNATEL D. PROJEKT PLZEŇ Nedvěd s.r.o.			ZAKÁZKA	320070 KOPIE
MÍSTO TACHOV, NA STRÁNI p.p.č. 476/1			DATUM	08.2020
NÁZEV CHODNÍK V ULICI NA STRÁNI			DOKUMENTACE	DPS
OBJEKT D.3 SO 201 OPĚRNÁ STĚNA A SCHODIŠTĚ			FORMÁTŮ	4 A4
ČÁST STAVEBNÍ A KONSTRUKČNÍ			MĚŘÍTKO	D.3 1:100
VÝKRES			C. VÝKRESU	
POHLED - ÚSEK VÝCHOD			D.3 205	