


KOORDINAČNÍ SITUACE 1:200

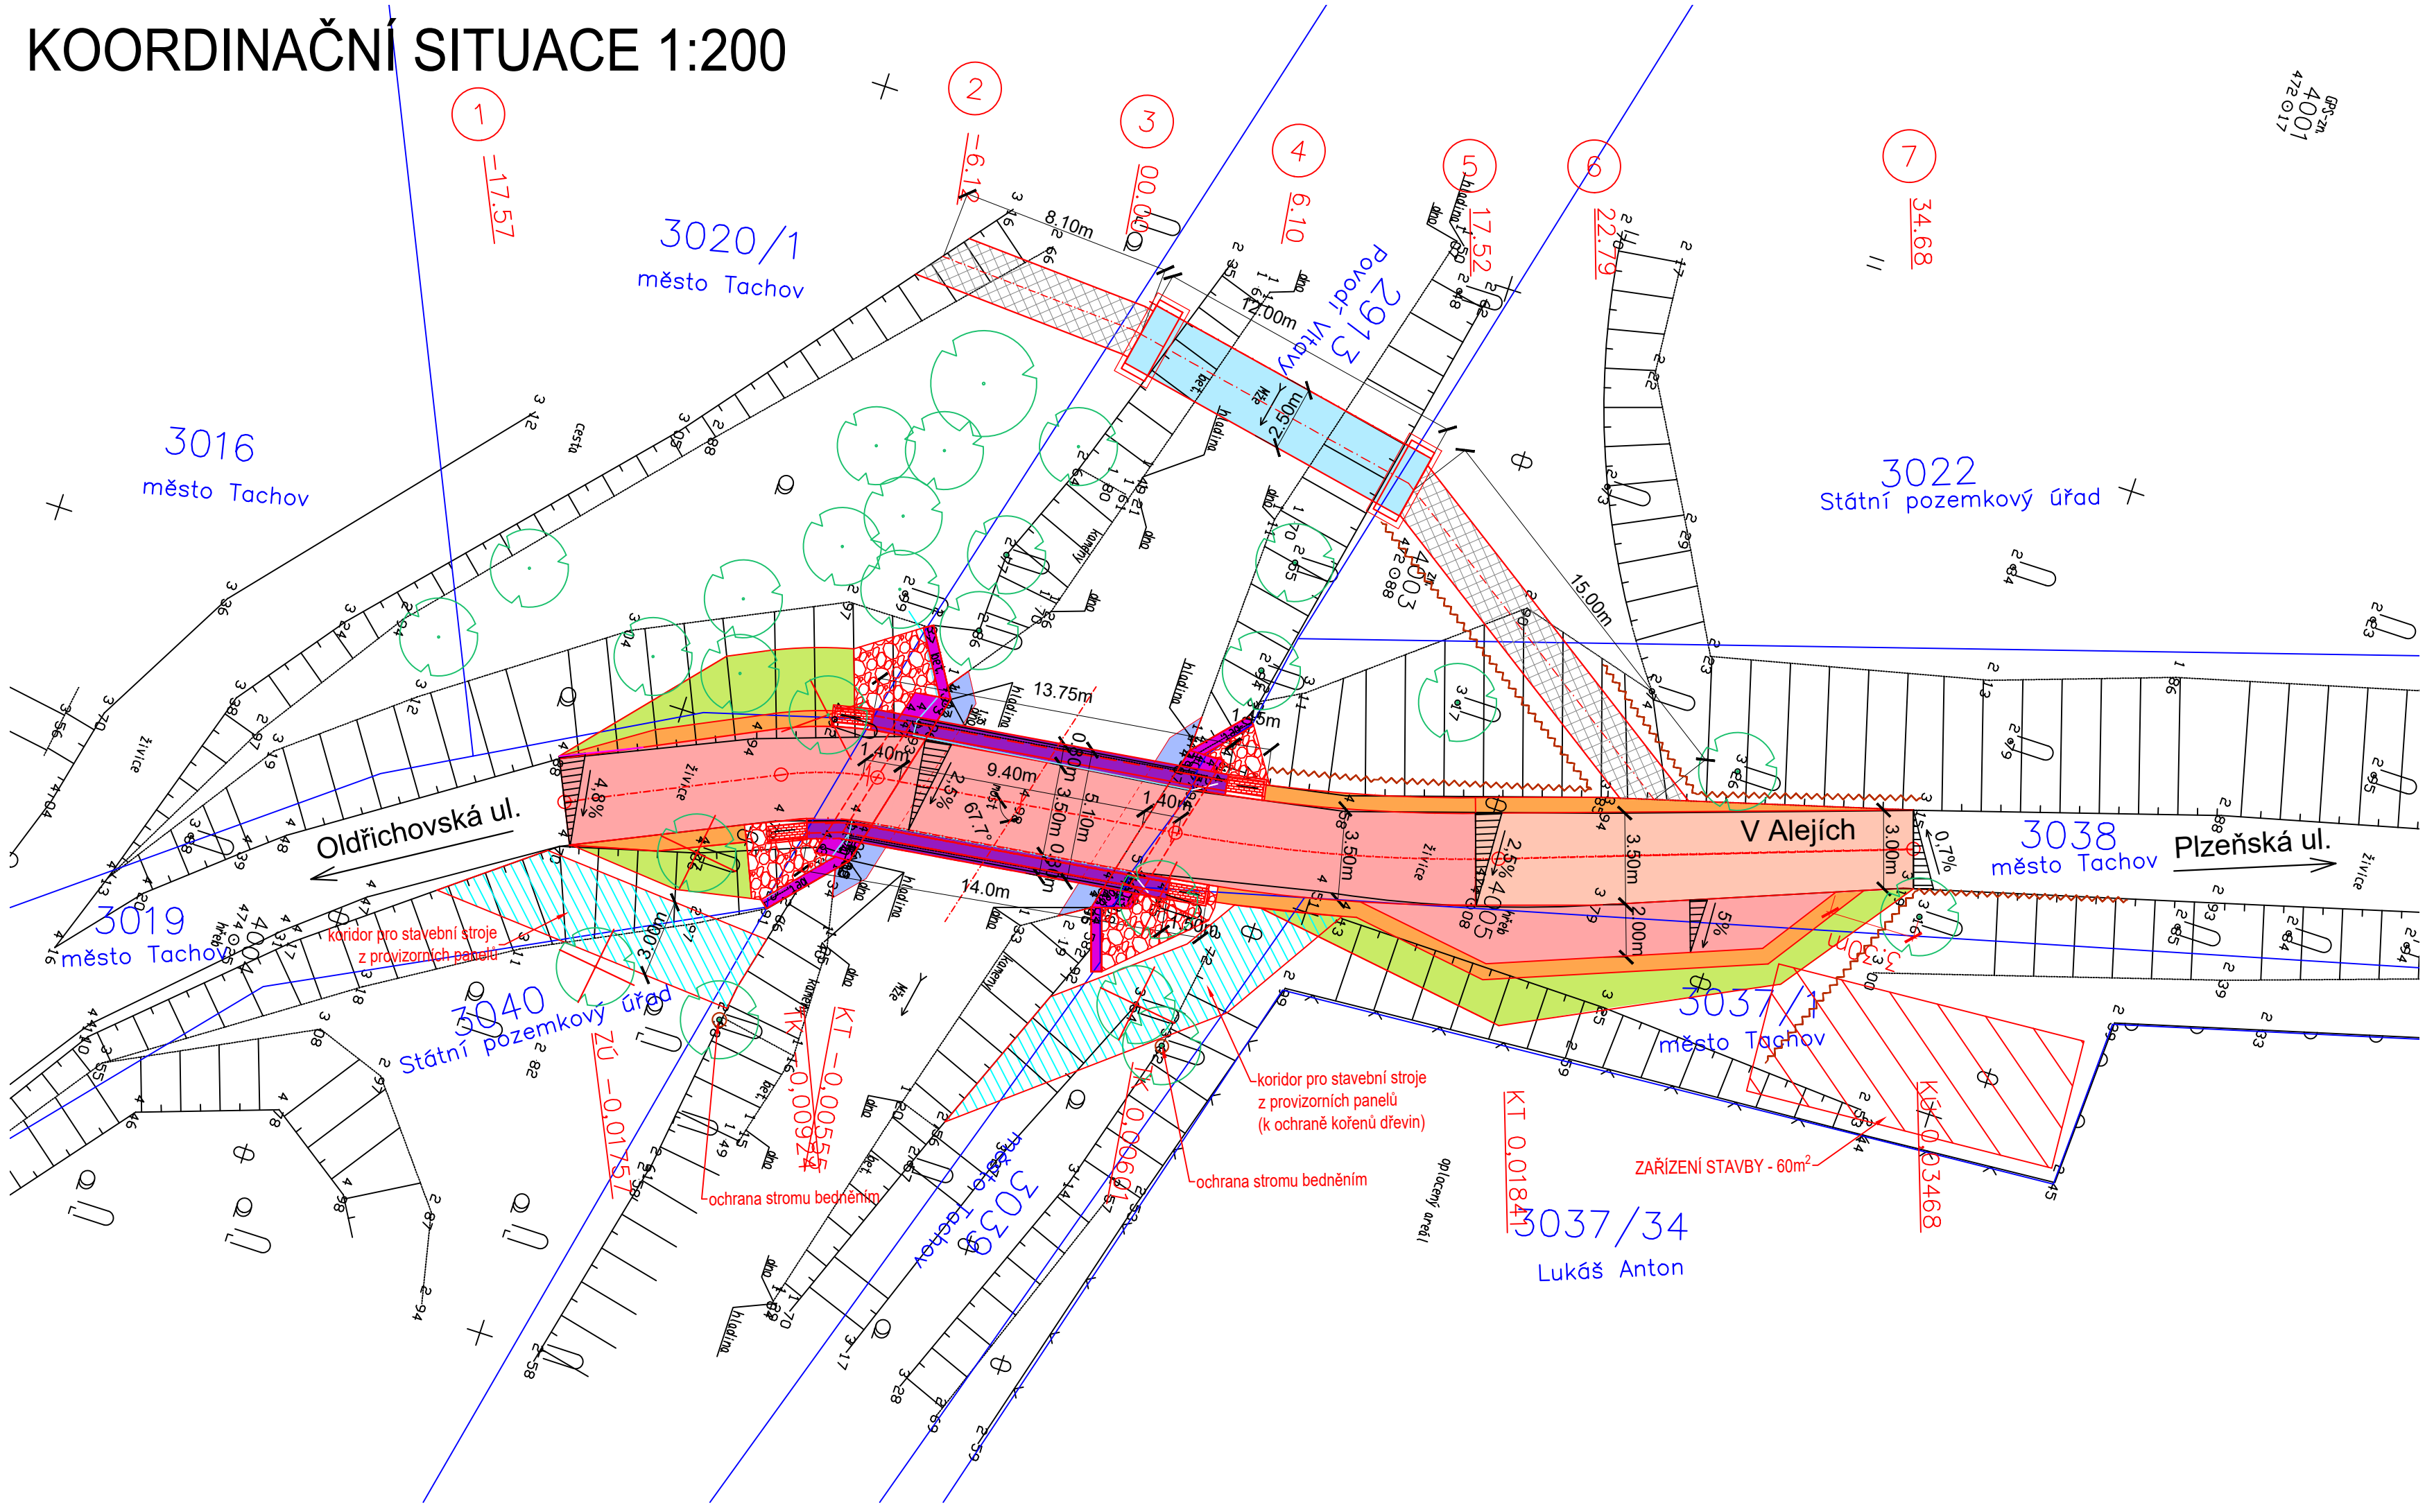

LEGENDA:

- NOVÁ KONSTRUKCE VOZOVKY
- POVRCHOVÁ OPRAVA VOZOVKY
- ŘÍMSA
- BETONOVÉ KONSTRUKCE
- KRAJNICE
- ZELEŇ
- KAMENNÁ ROVNANINA
- VYDLÁŽDĚNÍ
- PROVIZORNÍ LÁVKA PRO PĚŠÍ
- PŘÍSTUPOVÁ CESTA K PROVIZORNÍ LÁVCE
- MANIPULAČNÍ PLOCHA PRO STAV.STROJE

- KÁCENÍ STROMU
- OCHRANA DŘEVIN OPLOCENÍM
- HRANICE POZEMKŮ
- OCHRANA STROMU BEDNĚNÍM
- SLOUČENÁ HRANICE POZEMKŮ

PŘED ZAHÁJENÍM ZEMNÍCH PRACÍ VYTÝČIT VŠECHNY INŽENÝRSKÉ SÍTĚ A DODRŽOVAT PODMÍNKY JEJICH SPRÁVCŮ. ZÁKRES INŽENÝRSKÝCH SÍTÍ NESLOUŽÍ JAKO VYTÝČOVACÍ VÝKRES. KABELY NUTNO VYTÝČIT A OVĚRIT SONDAMI.

PROJEKTOVÁNÍ DOPRAVNÍCH STAVEB

Projekční kancelář Ing. Škubalová
U Bachmače 29, 326 00 PLZEŇ
tel. 377 455 842

souřadnicový systém S - JTSK

výškový systém B.p.v.

VED. PROJEKTANT	ZODP. PROJEKTANT	VYPRACOVAL	SCHVÁLIL	Projekční kancelář Ing. Škubalová U Bachmače 29, 326 00 PLZEŇ tel. 377 455 842	
Ing. Škubalová	Ing. Škubalová	Ing. Bartošková	Ing. Škubalová		
KRAJ: Plzeňský				KAT.ÚZEMÍ: Tachov	
OBJEDNATEL: Město Tachov				DATUM	11/2023
AKCE				ÚČEL	PDPS
				ČÍS. ZAKÁZKY	22012
				MĚŘÍTKO	1:200
OBSAH				ČÍS. VÝKRESU	ČÍS. KOPIE
KOORDINAČNÍ SITUACE				C.3.	