


VYTYČOVACÍ SCHÉMA 1:200

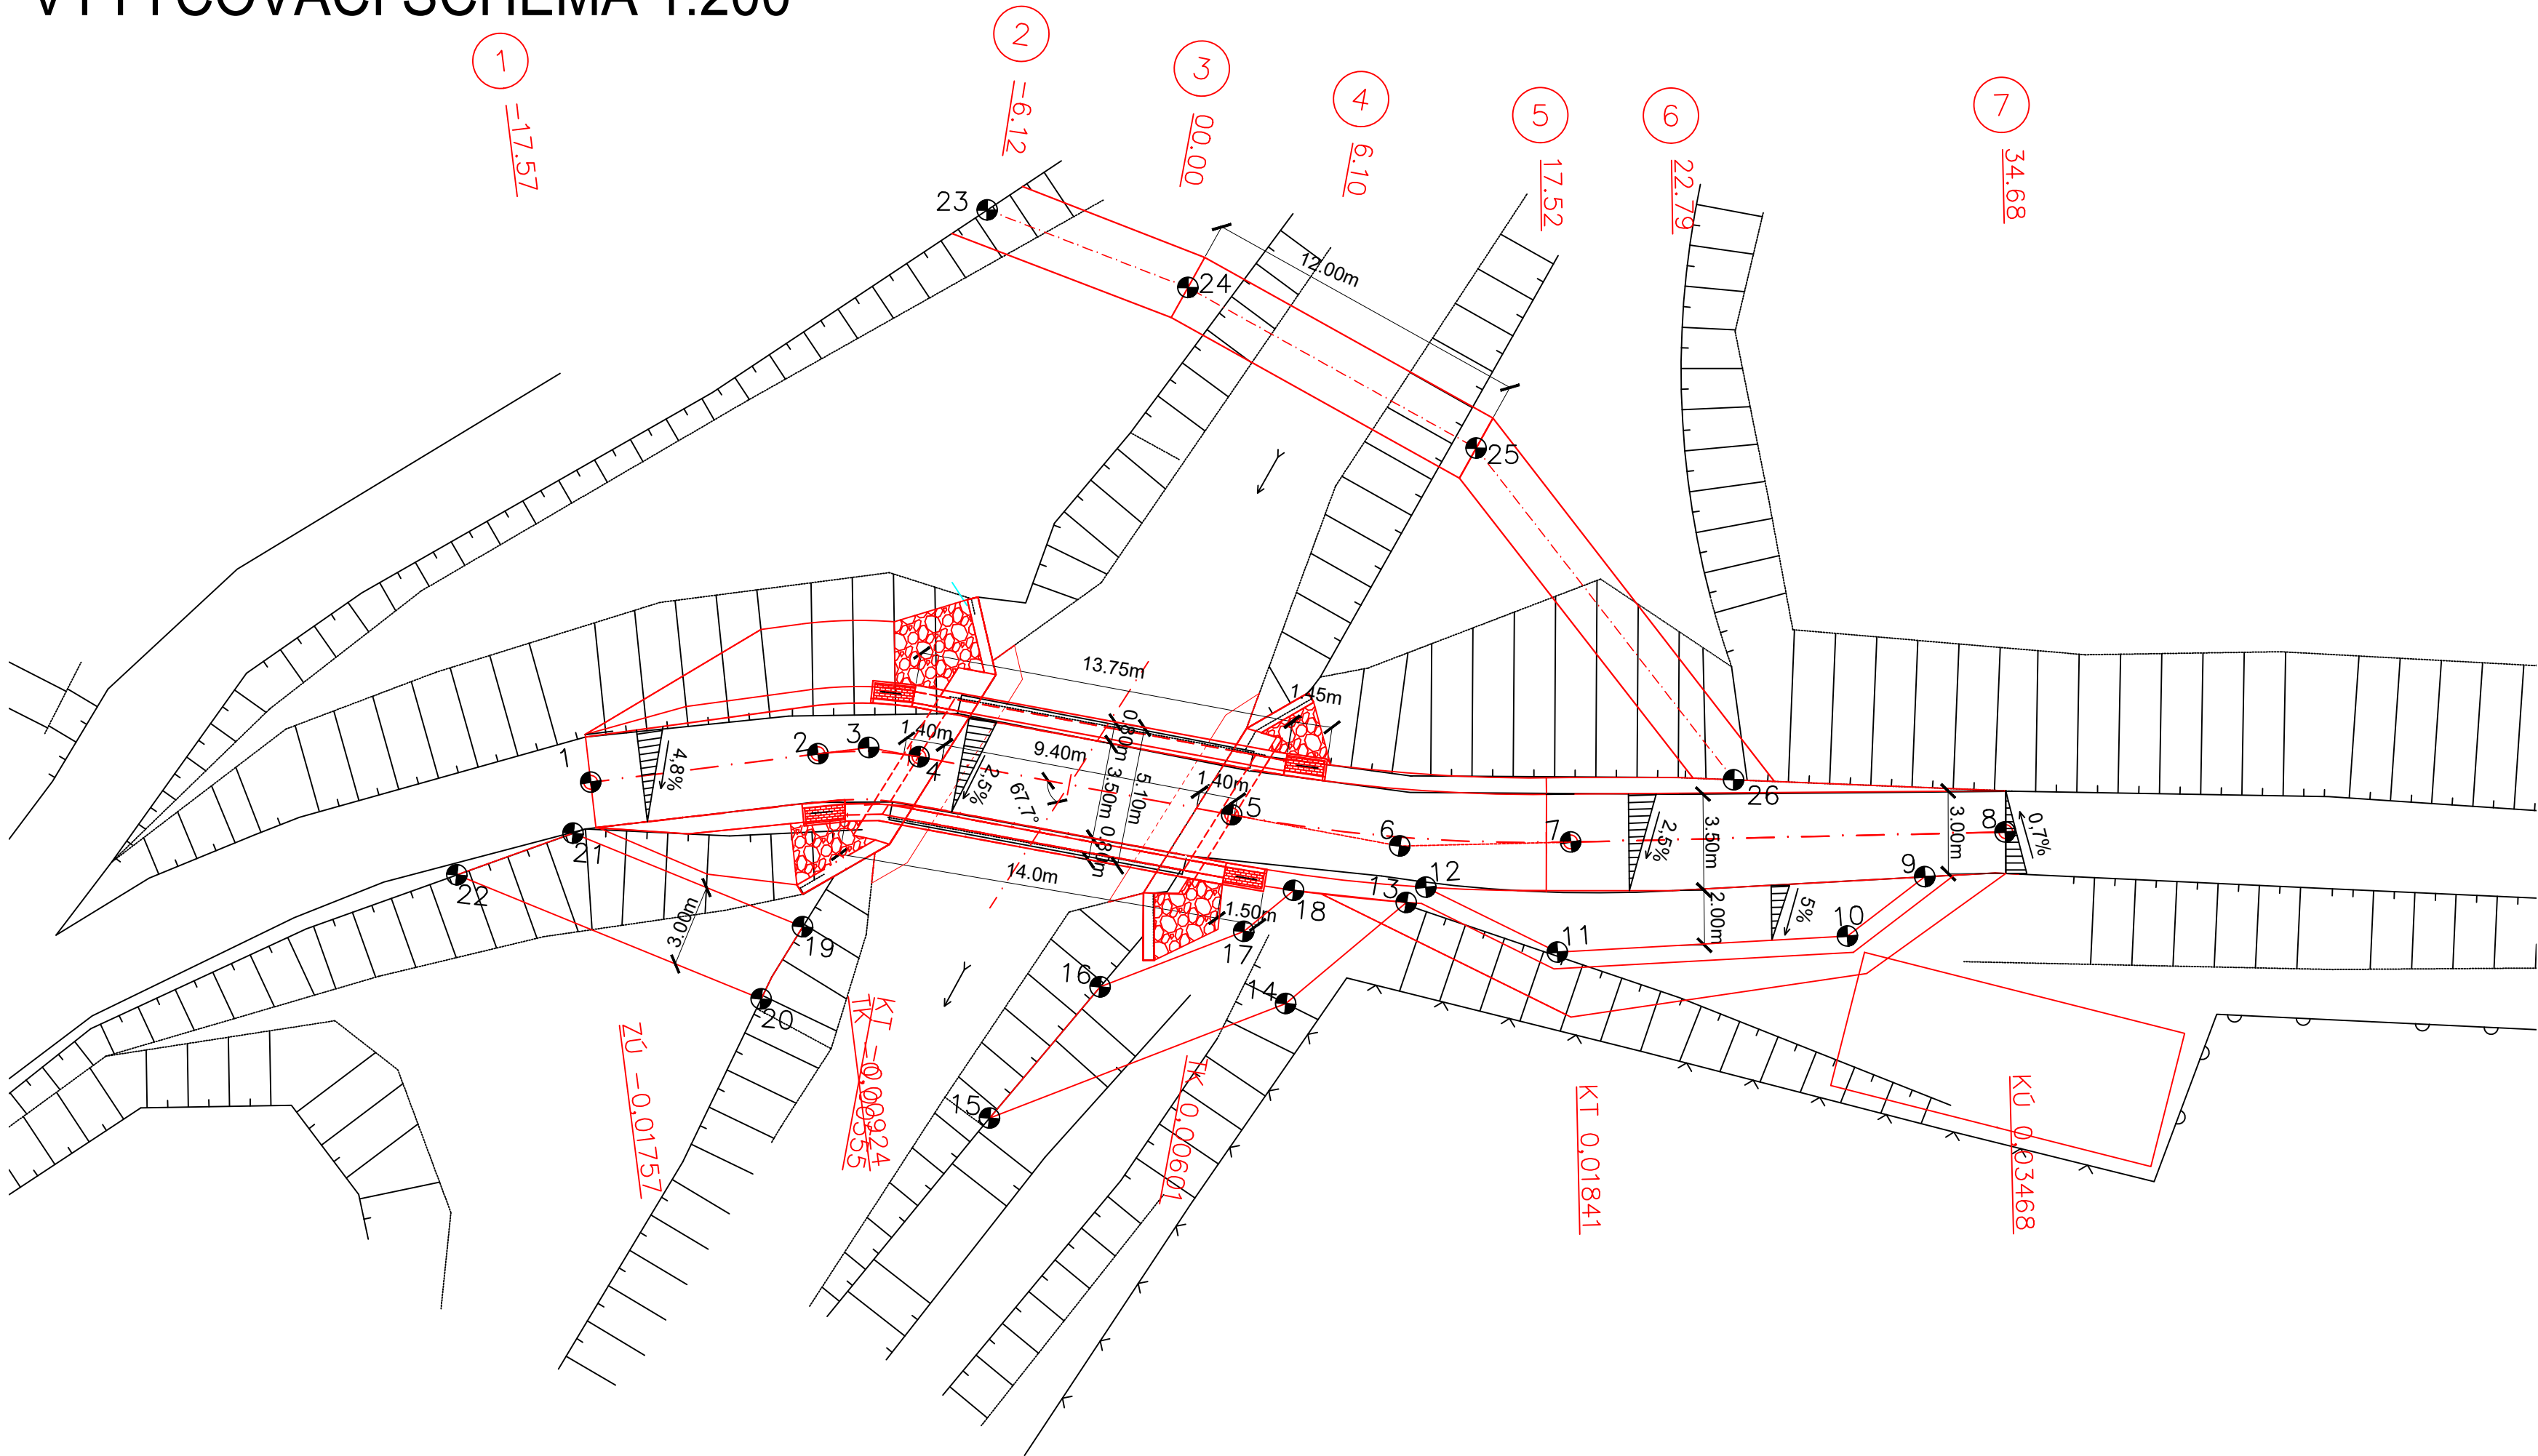

Tabulka souřadnic bodů S-JTSK			
číslo bodu	souřadnice X	souřadnice Y	staničení popis bodu
1	1056553,19	873270,27	ZÚ -0,01757
2	1056545,65	873273,80	TK -0,00924
3	1056543,96	873274,59	Střed -0,00738
4	1056542,12	873274,83	KT -0,00555
5	1056530,65	873276,34	TK 0,00601
6	1056524,49	873277,15	Střed 0,01223
7	1056518,62	873279,21	KT 0,01841
8	1056503,72	873284,44	KÚ 0,03468
9	1056505,99	873281,99	Výhybna
10	1056508,00	873279,06	Výhybna
11	1056517,85	873275,25	Výhybna
12	1056523,13	873276,02	Výhybna
13	1056523,63	873275,27	Koridor pro stav. stroje
14	1056526,66	873270,42	Koridor pro stav. stroje
15	1056535,62	873263,13	Koridor pro stav. stroje
16	1056533,27	873268,91	Koridor pro stav. stroje
17	1056528,93	873272,44	Koridor pro stav. stroje
18	1056527,66	873274,42	Koridor pro stav. stroje
19	1056544,23	873267,65	Koridor pro stav. stroje
20	1056544,86	873264,68	Koridor pro stav. stroje
21	1056553,22	873268,30	Koridor pro stav. stroje
22	1056556,78	873265,56	Koridor pro stav. stroje
23	1056545,91	873294,51	Začátek prov. cesty
24	1056538,10	873294,09	Začátek prov. lávky
25	1056526,32	873291,77	Konec prov. lávky
26	1056513,69	873283,19	Konec prov. cesty

PŘED ZAHÁJENÍM ZEMNÍCH PRACÍ VYTYČIT VŠECHNY INŽENÝRSKÉ SÍTĚ A DODRŽOVAT PODMÍNKY JEJICH SPRÁVCŮ. ZÁKRES INŽENÝRSKÝCH SÍTÍ NESLOUŽÍ JAKO VYTYČOVACÍ VÝKRES. KABELY NUTNO VYTYČIT A OVĚŘIT SONDAMI.

Projekční kancelář Ing. Škubalová
U Bachmače 29, 326 00 PLZEŇ
tel. 377 455 842

souřadnicový systém S - JTSK				výškový systém B.p.v.	
VED. PROJEKTANT	ZODP. PROJEKTANT	VYPRACOVAL	SCHVÁLIL	Projekční kancelář Ing. Škubalová U Bachmače 29, 326 00 PLZEŇ tel. 377 455 842	
Ing. Škubalová	Ing. Škubalová	N. Kamenová	Ing. Škubalová		
		Ing.Bartošková			
KRAJ: Plzeňský		KAT.ÚZEMÍ: Tachov		FORMÁT	
OBJEDNATEL: Město Tachov				DATUM	11/2023
AKCE Most 74b – M2 v ulici V Alejích v Tachově				ÚČEL	PDPS
				ČÍS. ZAKÁZKY	22012
				MĚŘÍTKO	1:200
				OBSAH	
VYTYČOVACÍ SCHÉMA					