

SKLONOVÉ POMĚRY:

MĚŘÍTKA:
1: 500., 1: 50.

OZNAČENÍ PŘÍČ. ŘEZŮ:

KÓTY NIVELETY:


KÓTY TERÉNU:

SROVNÁVACÍ ROVINA:

STANIČENÍ:

VZDÁLENOST PŘ. ŘEZŮ:

SMĚROVÉ POMĚRY:

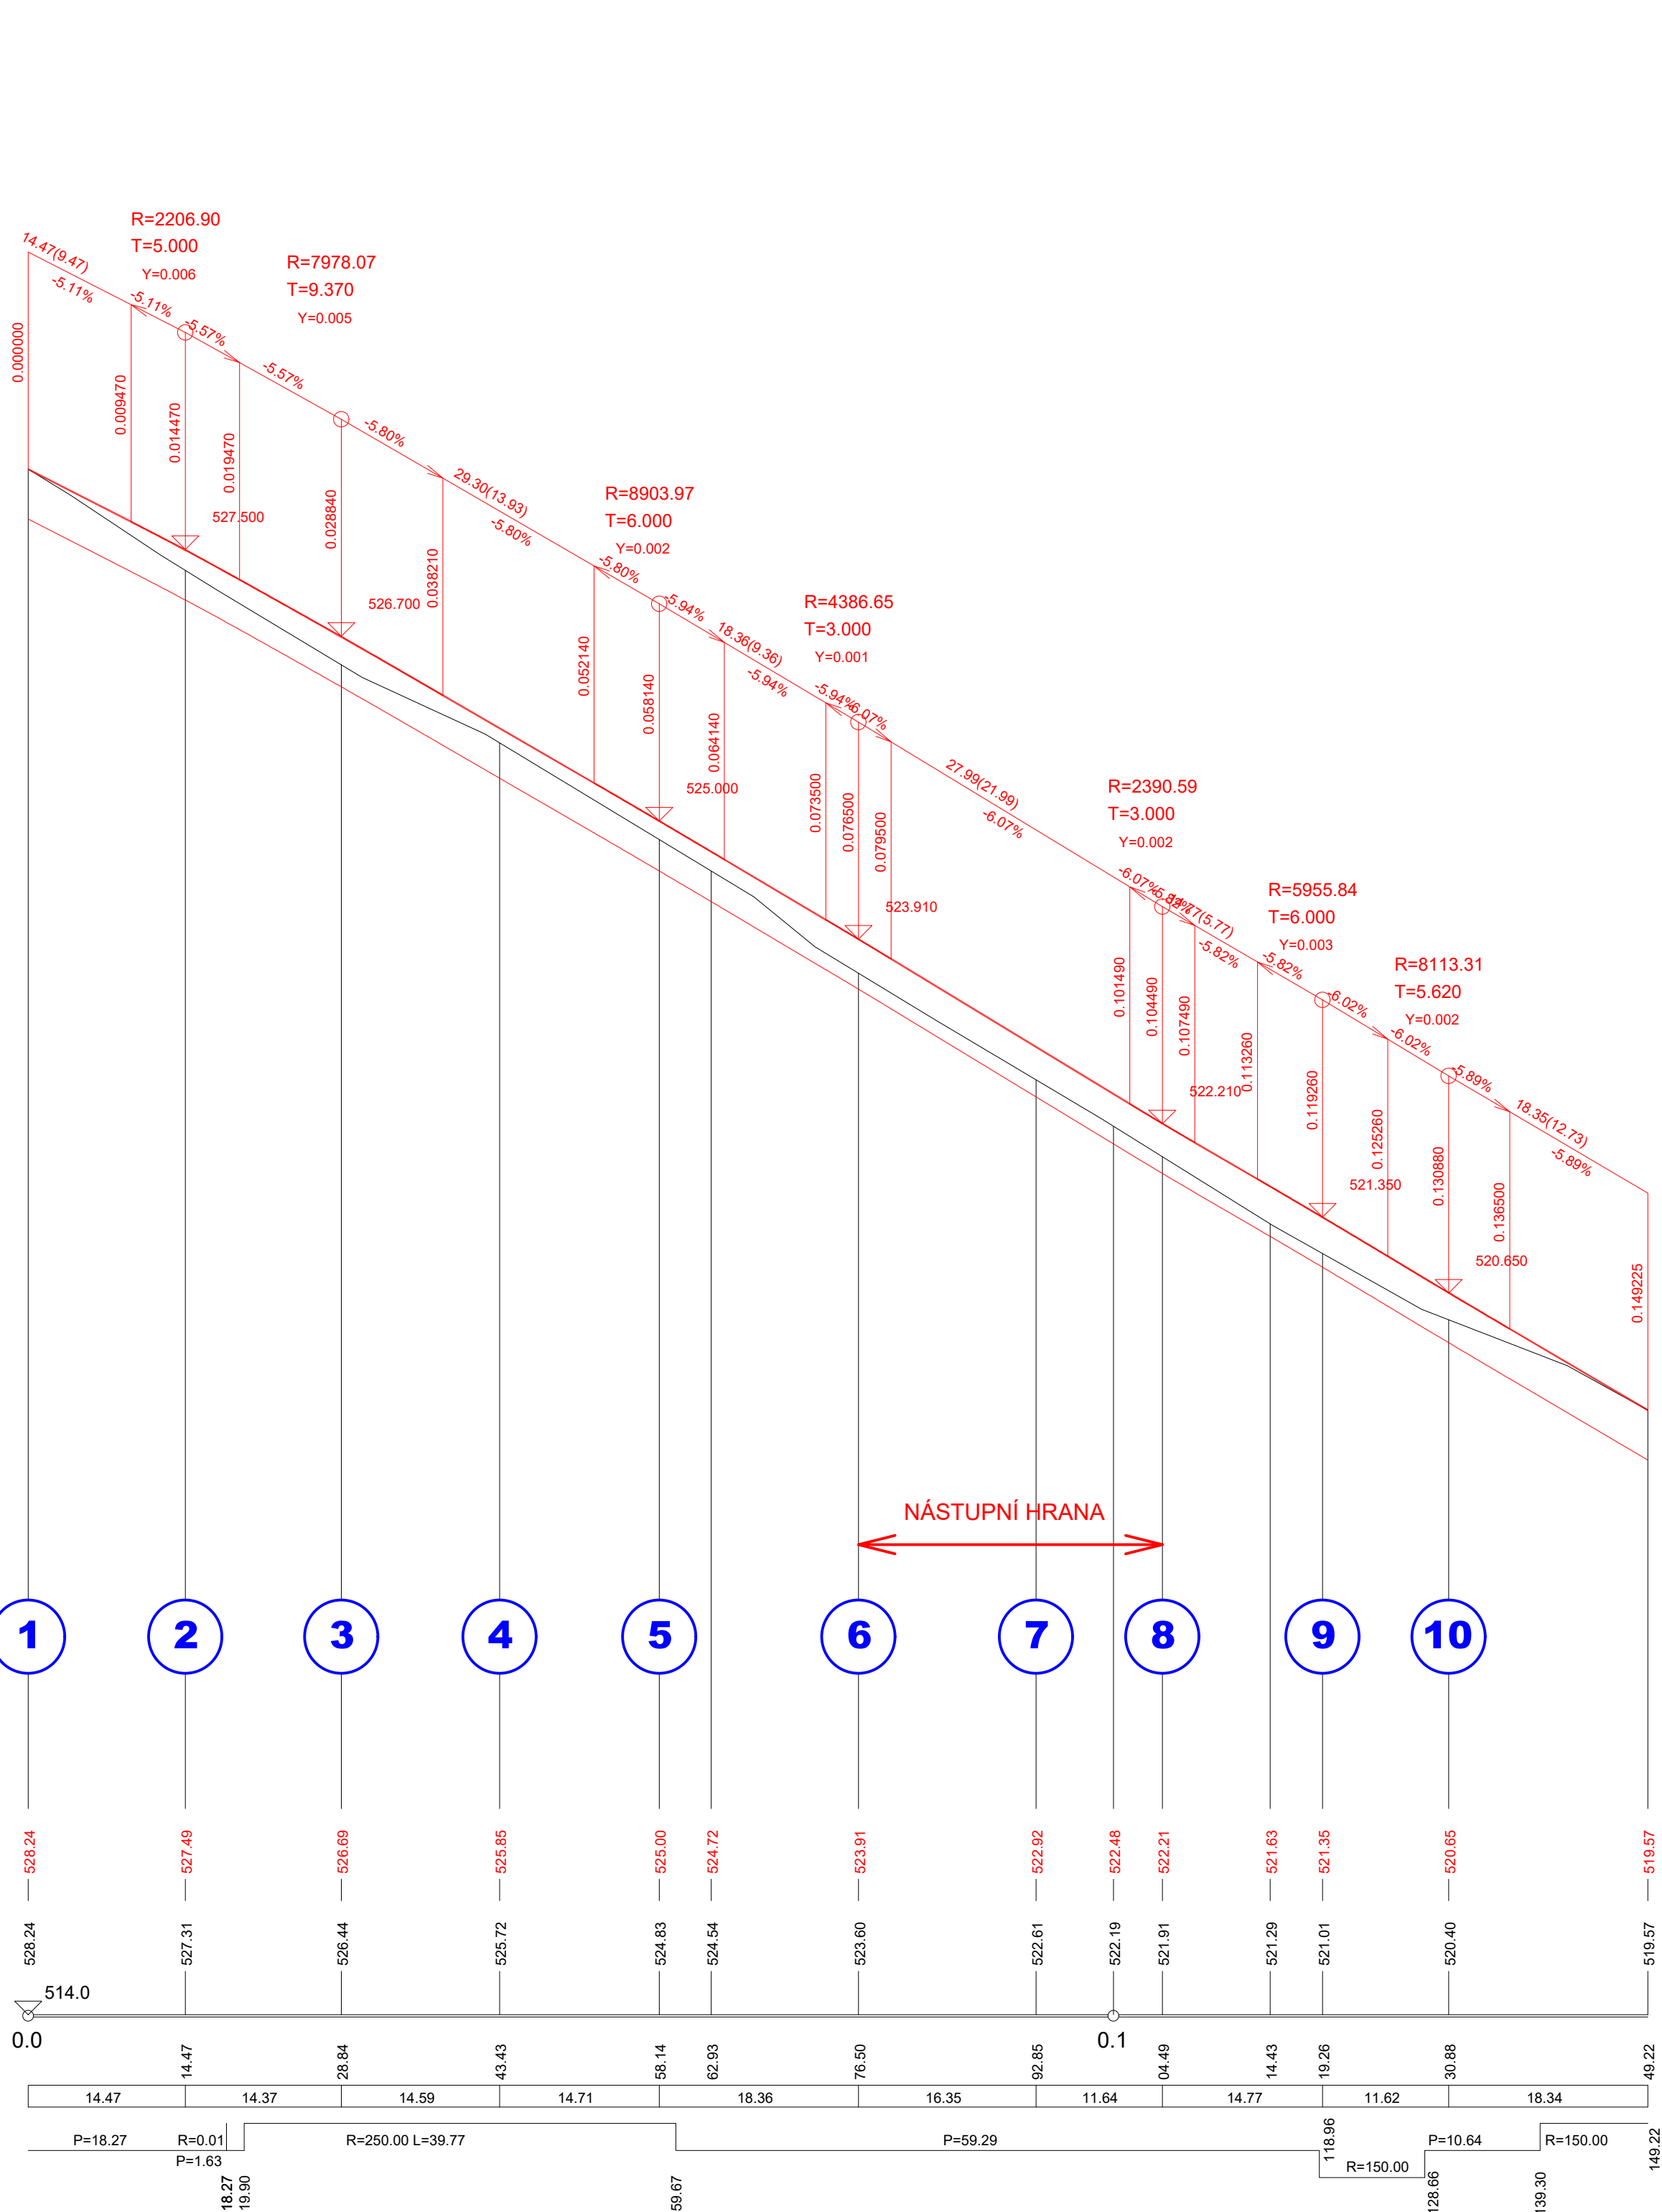

Nedvěd s.r.o.
PROJEKT PLZEŇ, PROJEKTOVÁ KANCELÁŘ

KOTEROVSKÁ 177, 326 00 PLZEŇ

VED.PROJEKTANT	VED.PROJEKTU Ing. Václav LACYK	ODP.PROJEKTANT Ing. Karel NEDVĚD	PROJEKTANT Věra PEJŘIMOVSKÁ	RAZÍTKO Nedvěd s.r.o. PROJEKT PLZEŇ 326 00 PLZEŇ, Koterovská 177 tel.: 377 483 321-9 IČO 26388791, DIČ CZ26388791
KRAJ:	PLZEŇSKÝ	OBEC. ÚŘAD:	TACHOV	
OBJEDNATEL:	MĚSTO TACHOV			
TACHOV - Rapotínská ul. Autobusová zastávka a chodník pro pěší SO 101 Autobusová zastávka a úpravy silnice III/19846				SOUBOR 101.3_Podélný_silnice.dwg
				DATUM 01/2026
				STUPEŇ PDPS
				ZMĚNA Č.
PODÉLNÝ PROFIL				MĚŘITKO 1 : 500/50
				PŘÍLOHA / PARÉ 101.3